



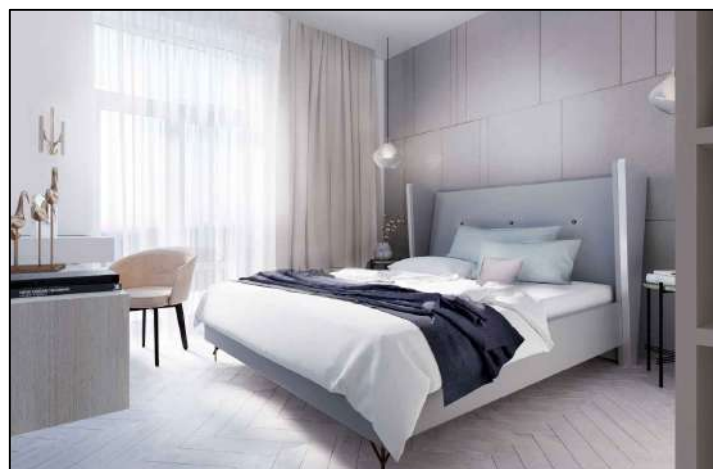

Проект интерьеров квартир расположенных
по адресу: г. Минск, ул.Ратомской, д.7

Ведомость чертежей

1.	Ведомость
2.	Обмерный план
4.	План демонтажа перегородок
5.	План монтажа перегородок .
6.	План с размерами после перепланировки.
7.	План расстановки мебели и оборудования.
8.	План пола
9.	План потолка
10.	План расстановки светильников
12.	Схема линий освещения
11.	План расстановки розеток и электрооборудования с расстановкой мебели.
12.	План расстановки розеток и электрооборудования .
13.	Кухня. Деталировка мебели.Раскладка плитки.
14.	Кухня.Деталировка мебели.
15.	Кухня.Перегородка.Деталировка.
16.	Ванная комната.Развертки стен.Раскладка плитки.
17.	Ванная комната 2.Развертки стен.Деталировка мебели.
18.	Гостевой с/у.Развертки стен.Деталировка мебели.
19.	Спальня.Развертки стен.Деталировка мебели.
20.	Кабинет.Развертки стен.Деталировка мебели.
21.	Комната мальчика .Развертки стен.Деталировка мебели.

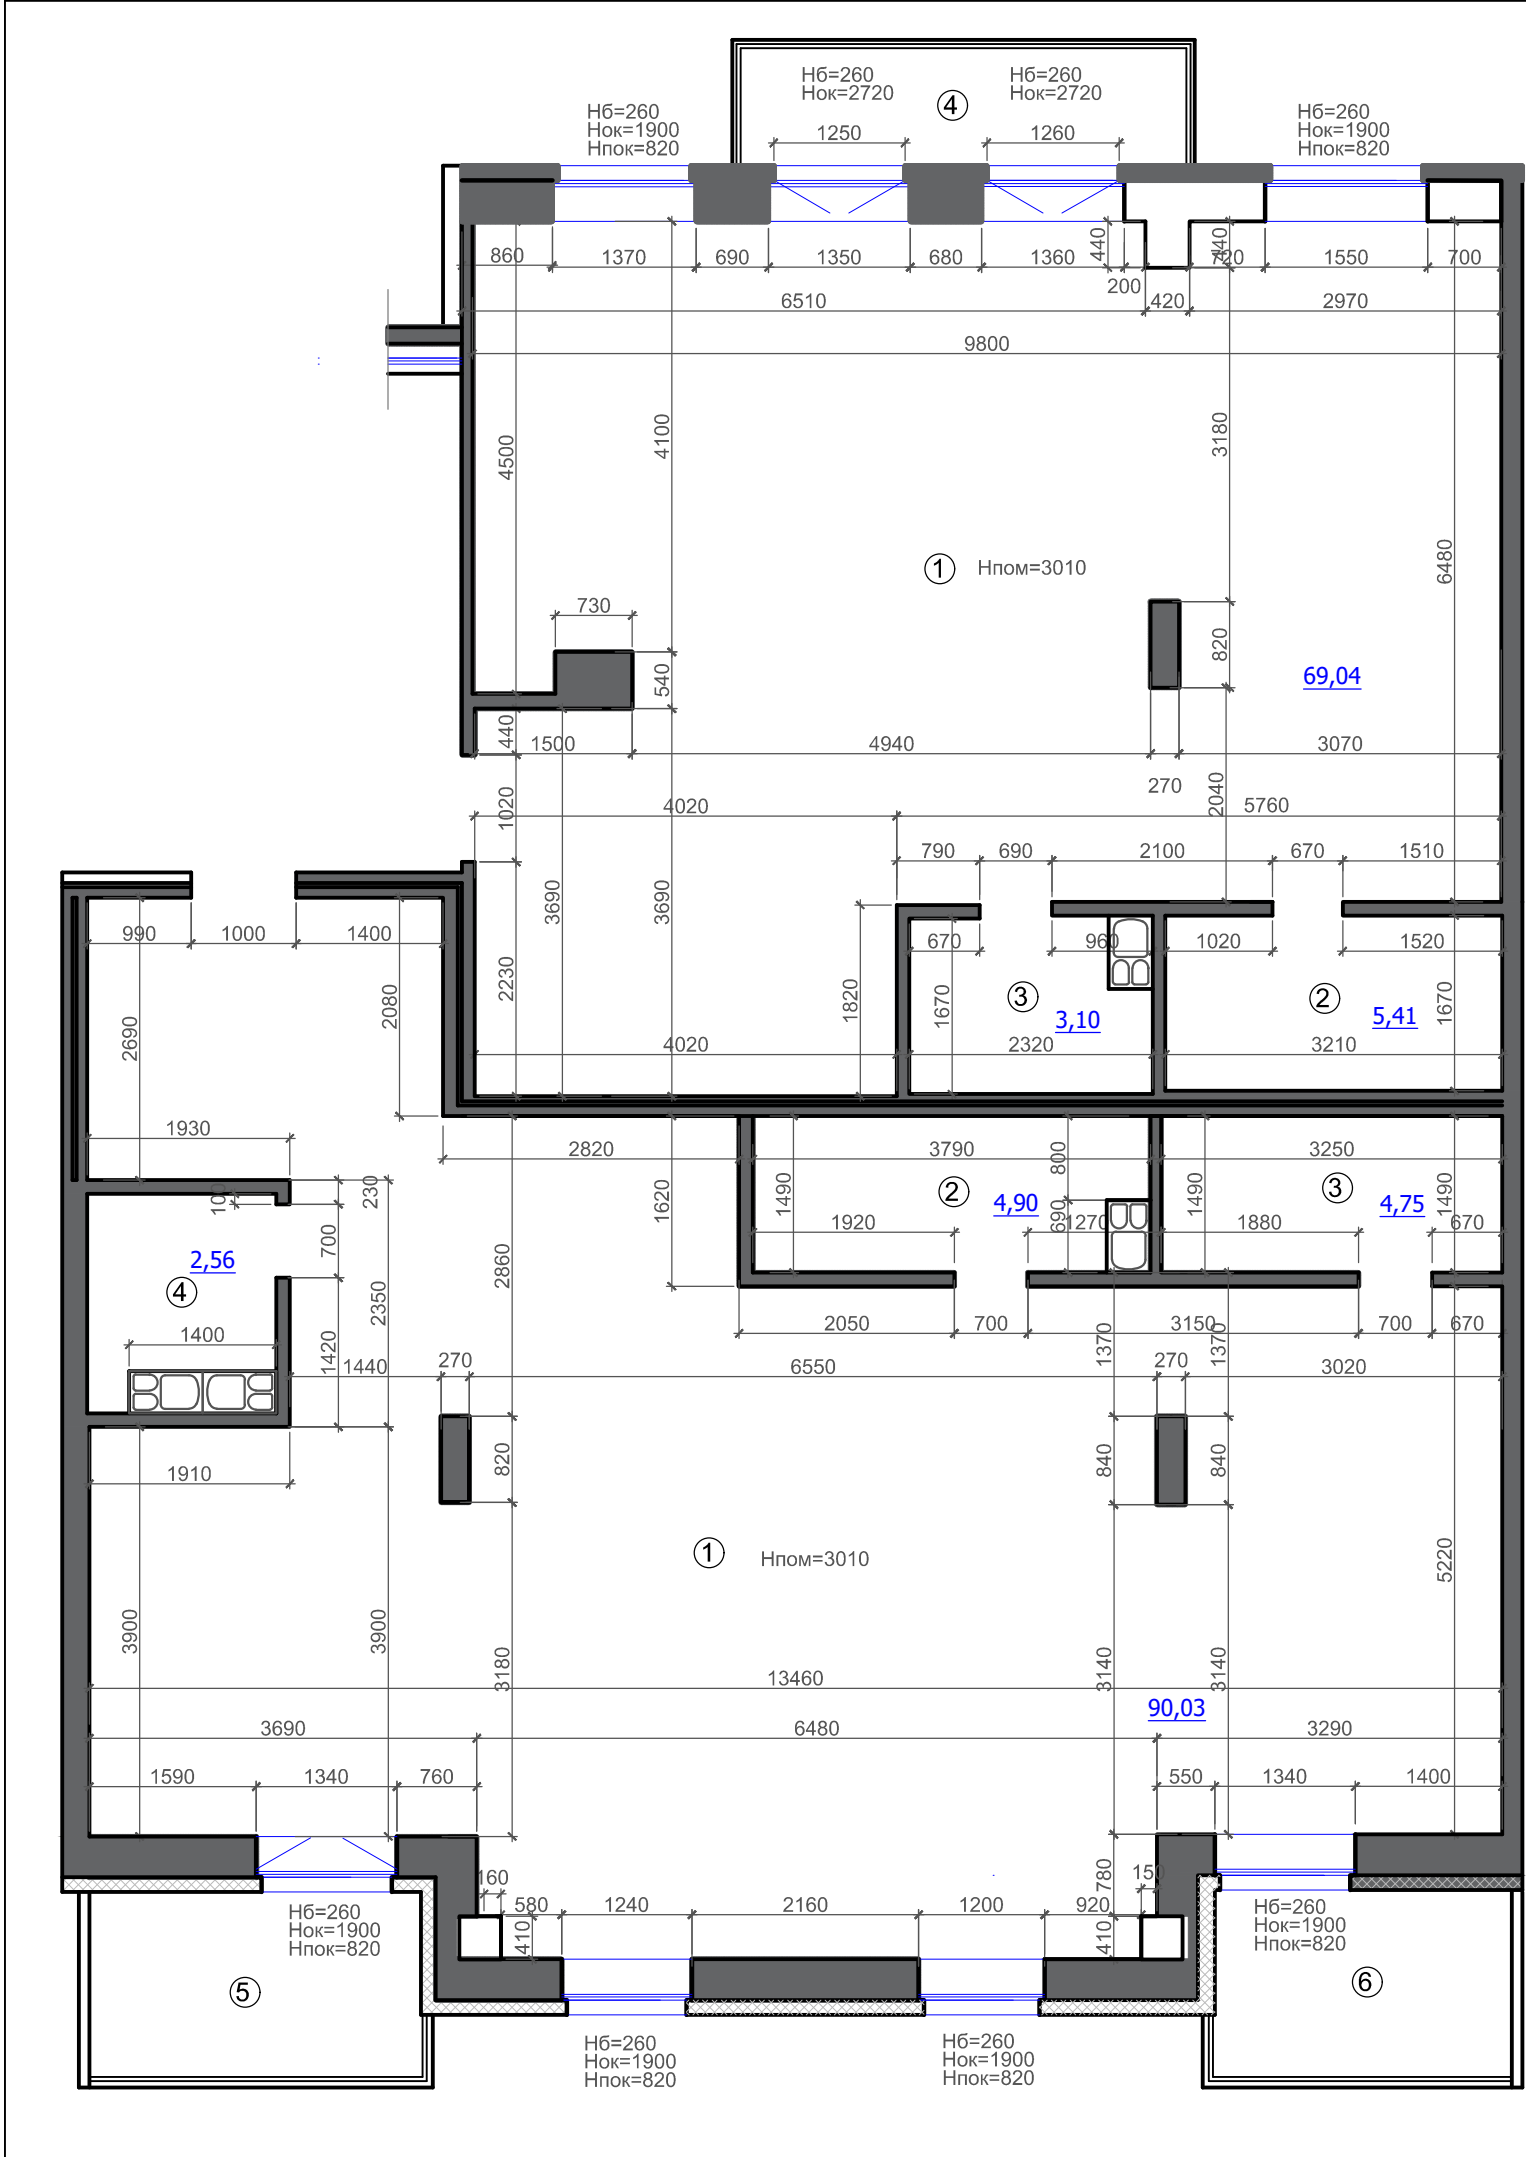

Экспликация помещений


Нпом.	Наименование помещений	Площадь, м2	Примечание
Квартира N			
1	Жилая комната	69,04	
2	Ванная комната	5,41	
3	Санузел	3,10	
4	Лоджия	5,22 (3,85)	
Общая площадь квартиры		81,4	
Квартира N			
1	Жилая комната	90,03	
2	Ванная комната	4,90	
3	Санузел	4,75	
4	Санузел	2,56	
5	Лоджия	5,90 (4,13)	
6	Лоджия	5,90 (4,13)	
Общая площадь квартиры		110,5	

Условные обозначения:

- Несущие ж/б вертикальные конструкции
- Ограждающие наружные конструкции из блоков ячеистого бетона
- Перегородки из керамического кирпича
- Перегородки из блоков ячеистого бетона

Примечание:
1. Дверные проемы вновь возводимые выполнить высотой 2070 мм от отметки чистого пола.

						03/09-АИ		
						Проект интерьеров квартир расположенных по адресу: г. Минск, ул.Ратомской		
Изм.	Кол.уч.	Лист	№ док.	Подп.	Дата	Проект интерьера	Стадия	Лист
Архитектор	Соловьева А						АИ	2
						Обмерный план	АС СА	

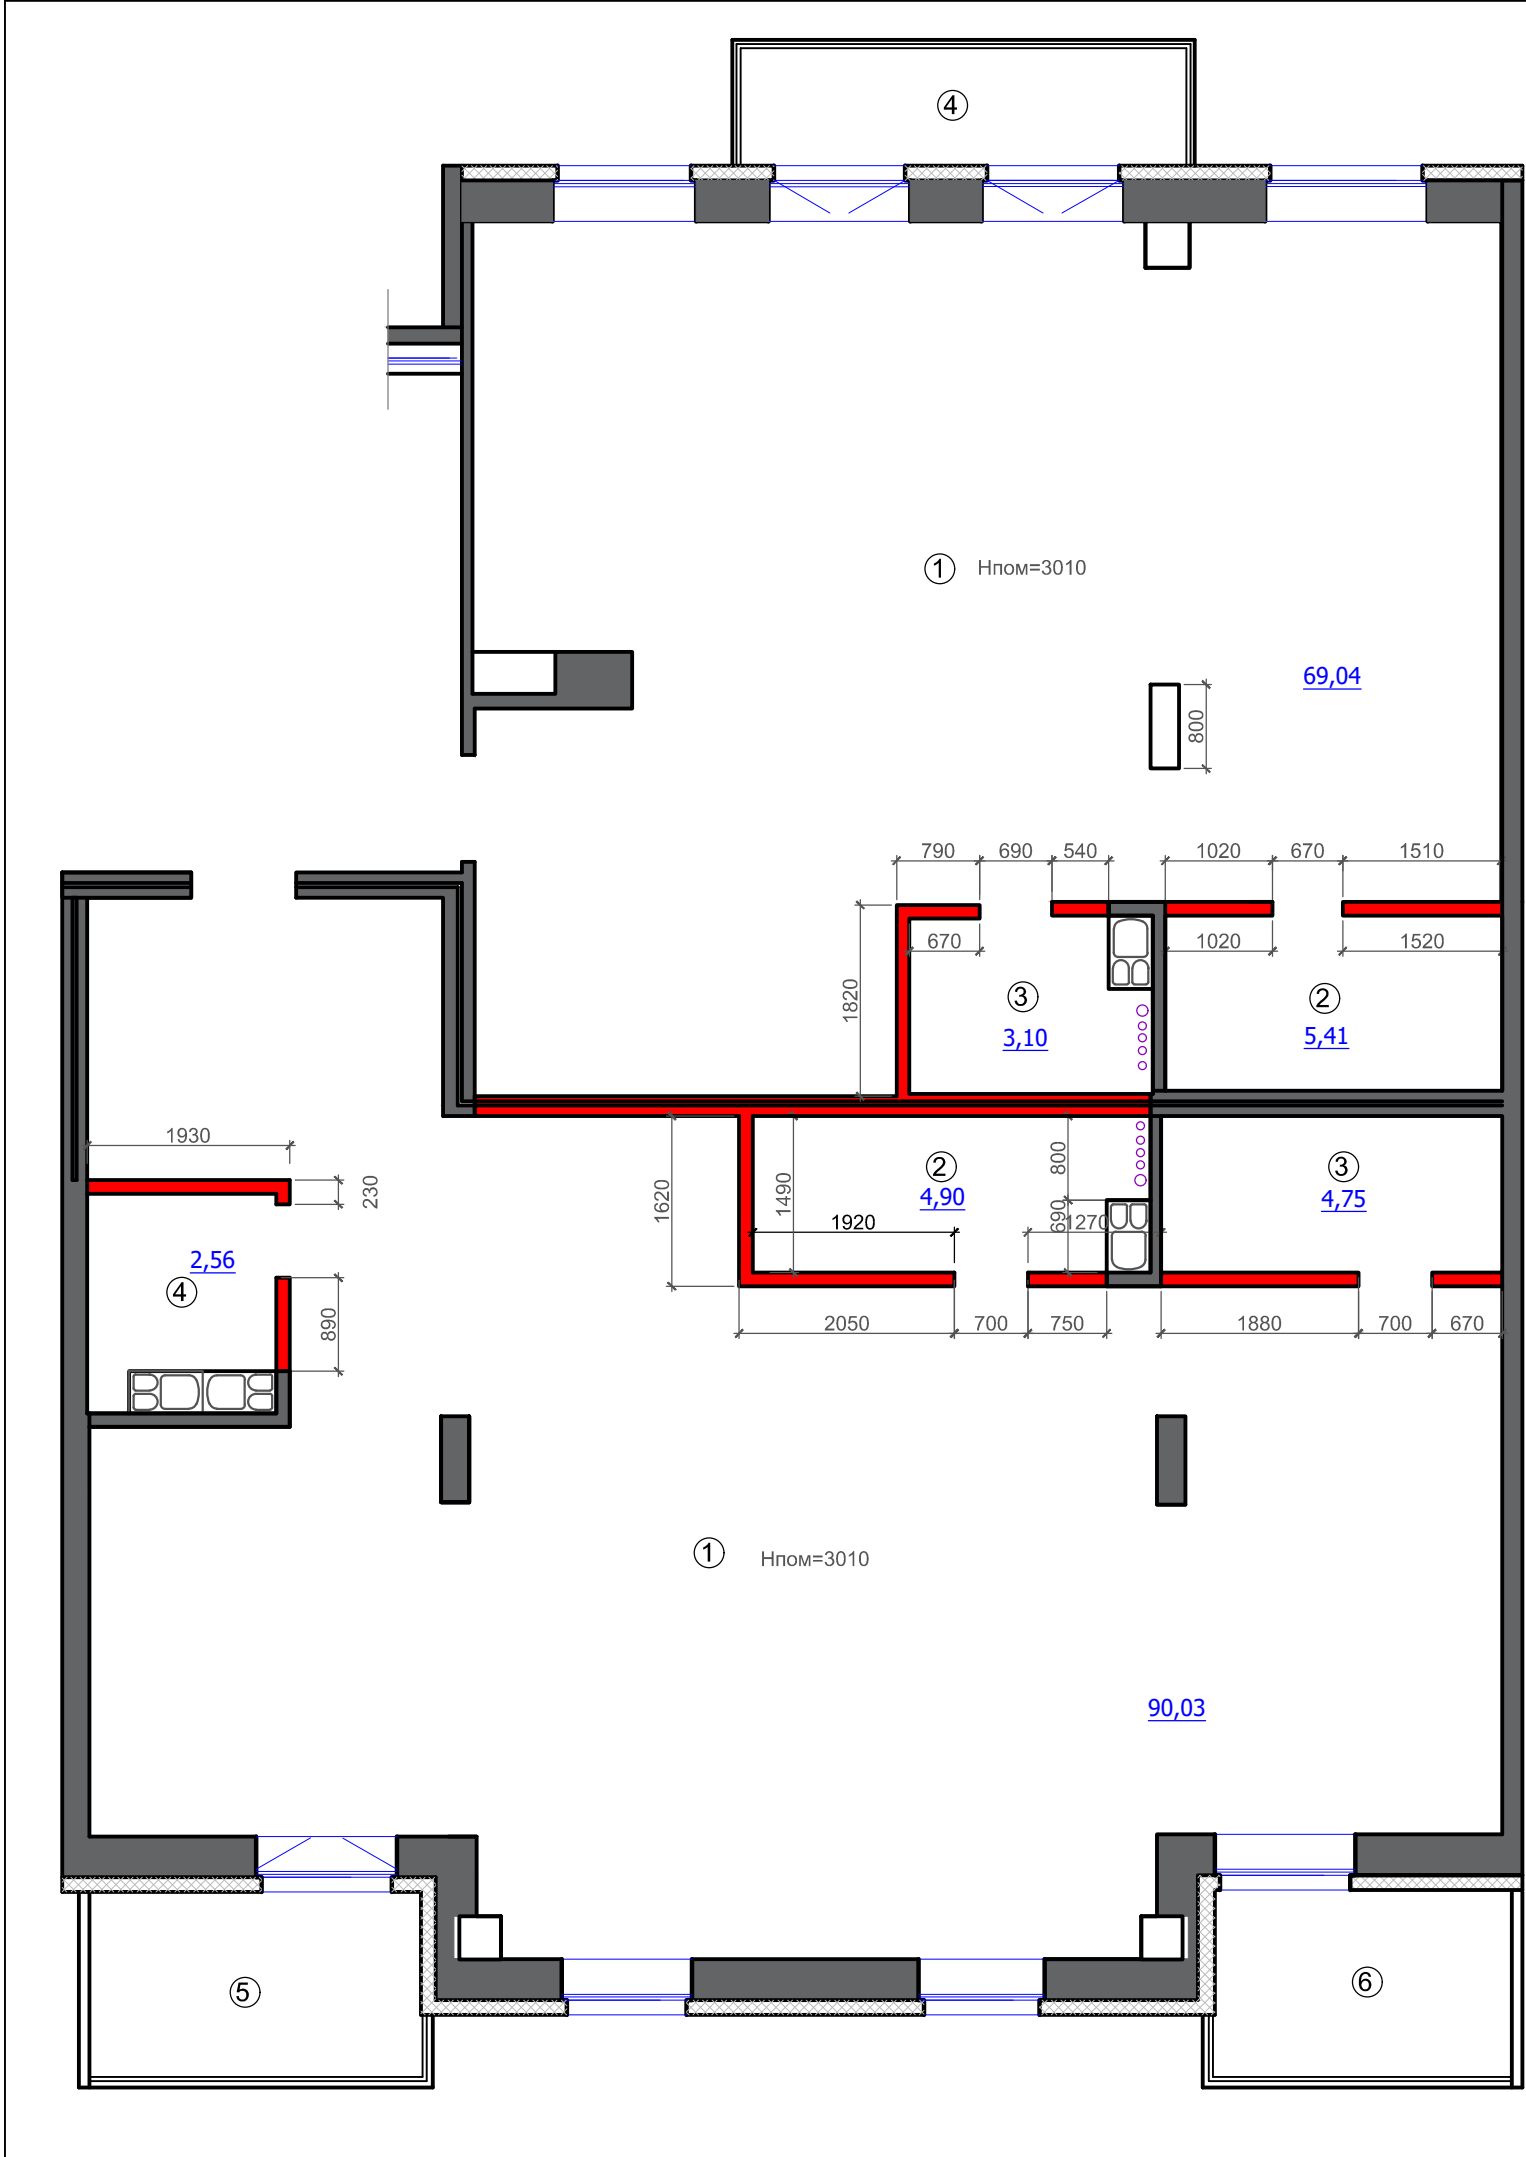

Экспликация помещений

Нпом.	Наименование помещений	Площадь, м2	Примечание
Квартира N			
1	Жилая комната	69,04	
2	Ванная комната	5,41	
3	Санузел	3,10	
4	Лоджия	5,22 (3,85)	
Общая площадь квартиры		81,4	
Квартира N			
1	Жилая комната	90,03	
2	Ванная комната	4,90	
3	Санузел	4,75	
4	Санузел	2,56	
5	Лоджия	5,90 (4,13)	
6	Лоджия	5,90 (4,13)	
Общая площадь квартиры		110,5	


Условные обозначения:



Сносимые перегородки

Примечание:
1. Дверные проемы вновь возводимые выполнить высотой 2070 мм от отметки чистого пола.

						03/09-АИ				
						Проект интерьера квартир расположенных по адресу: г. Минск, ул.Ратомская				
Изм.	Кол.уч.	Лист	№ док.	Подп.	Дата					
Архитектор	Соловьева А					Проект интерьера		Стадия	Лист	Листов
								АИ	4	
						План демонтажа перегородок.		АС СА		

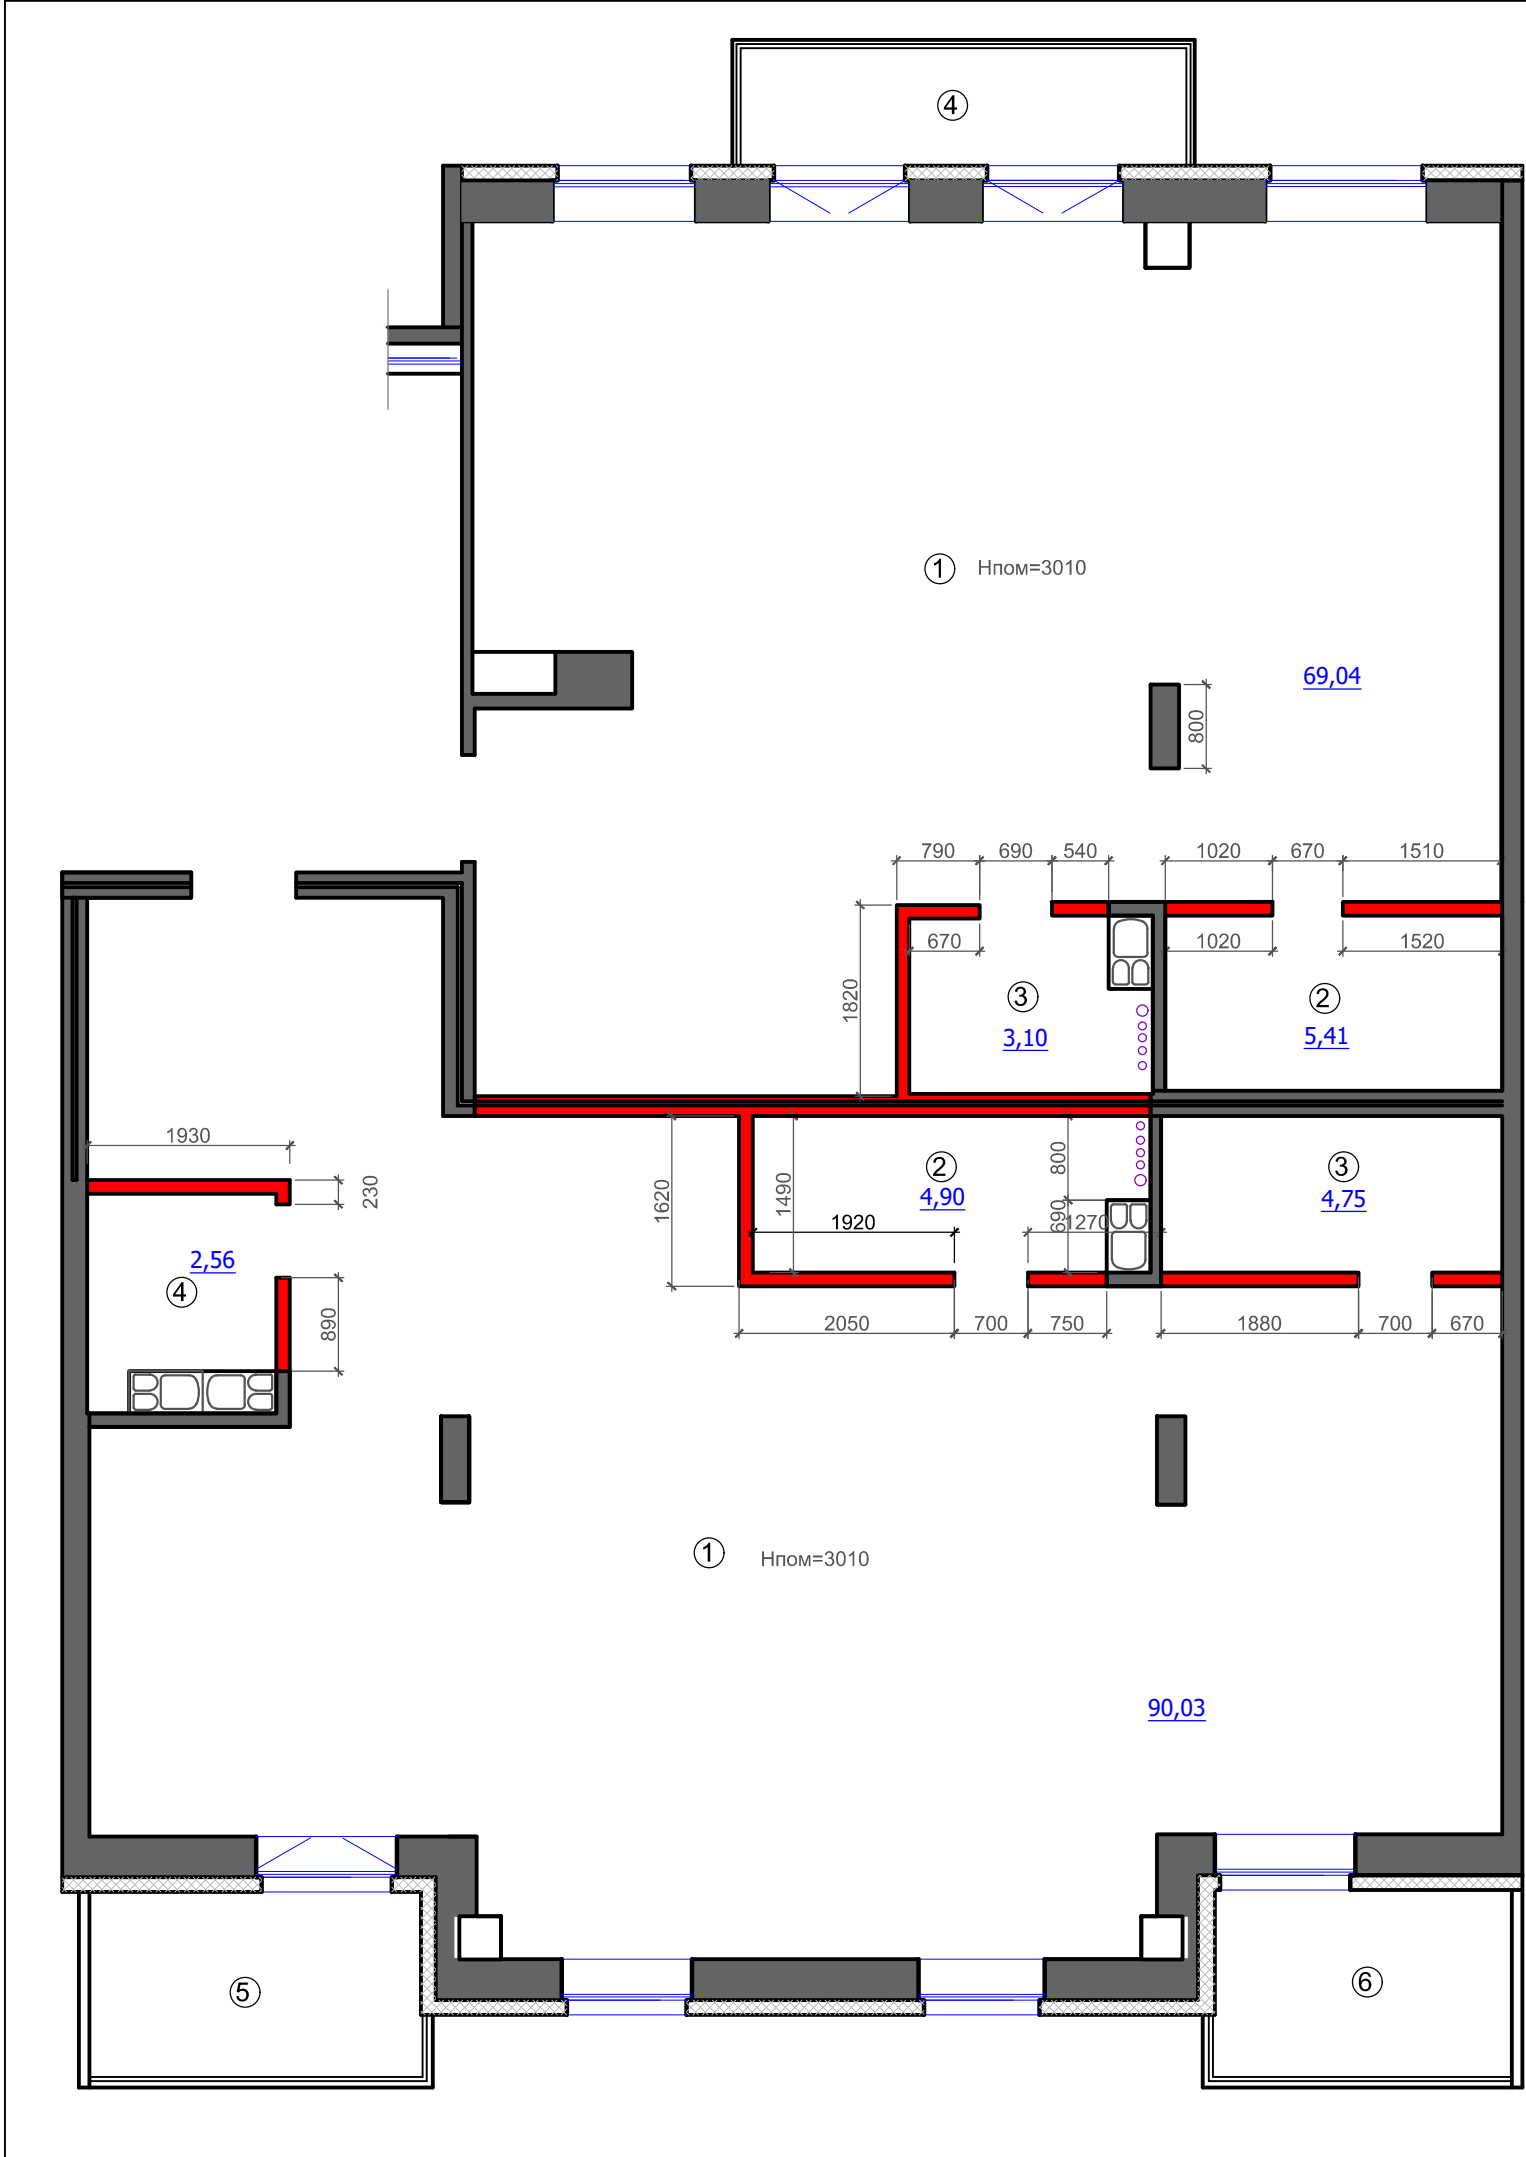

Экспликация помещений


Нпом.	Наименование помещений	Площадь, м2	Примечание
Квартира N			
1	Жилая комната	69,04	
2	Ванная комната	5,41	
3	Санузел	3,10	
4	Лоджия	5,22 (3,85)	
Общая площадь квартиры		81,4	
Квартира N			
1	Жилая комната	90,03	
2	Ванная комната	4,90	
3	Санузел	4,75	
4	Санузел	2,56	
5	Лоджия	5,90 (4,13)	
6	Лоджия	5,90 (4,13)	
Общая площадь квартиры		110,5	

Условные обозначения:

 Сносимые перегородки

Примечание:
1. Дверные проемы вновь возводимые выполнить высотой 2070 мм от отметки чистого пола.

						03/09-АИ			
						Проект интерьера квартир расположенных по адресу: г. Минск, ул.Ратомская			
Изм.	Кол.уч.	Лист	№ док.	Подп.	Дата	Проект интерьера	Стадия	Лист	Листов
Архитектор	Соловьева А						АИ	4	
							План демонтажа перегородок.		
						АС СА			

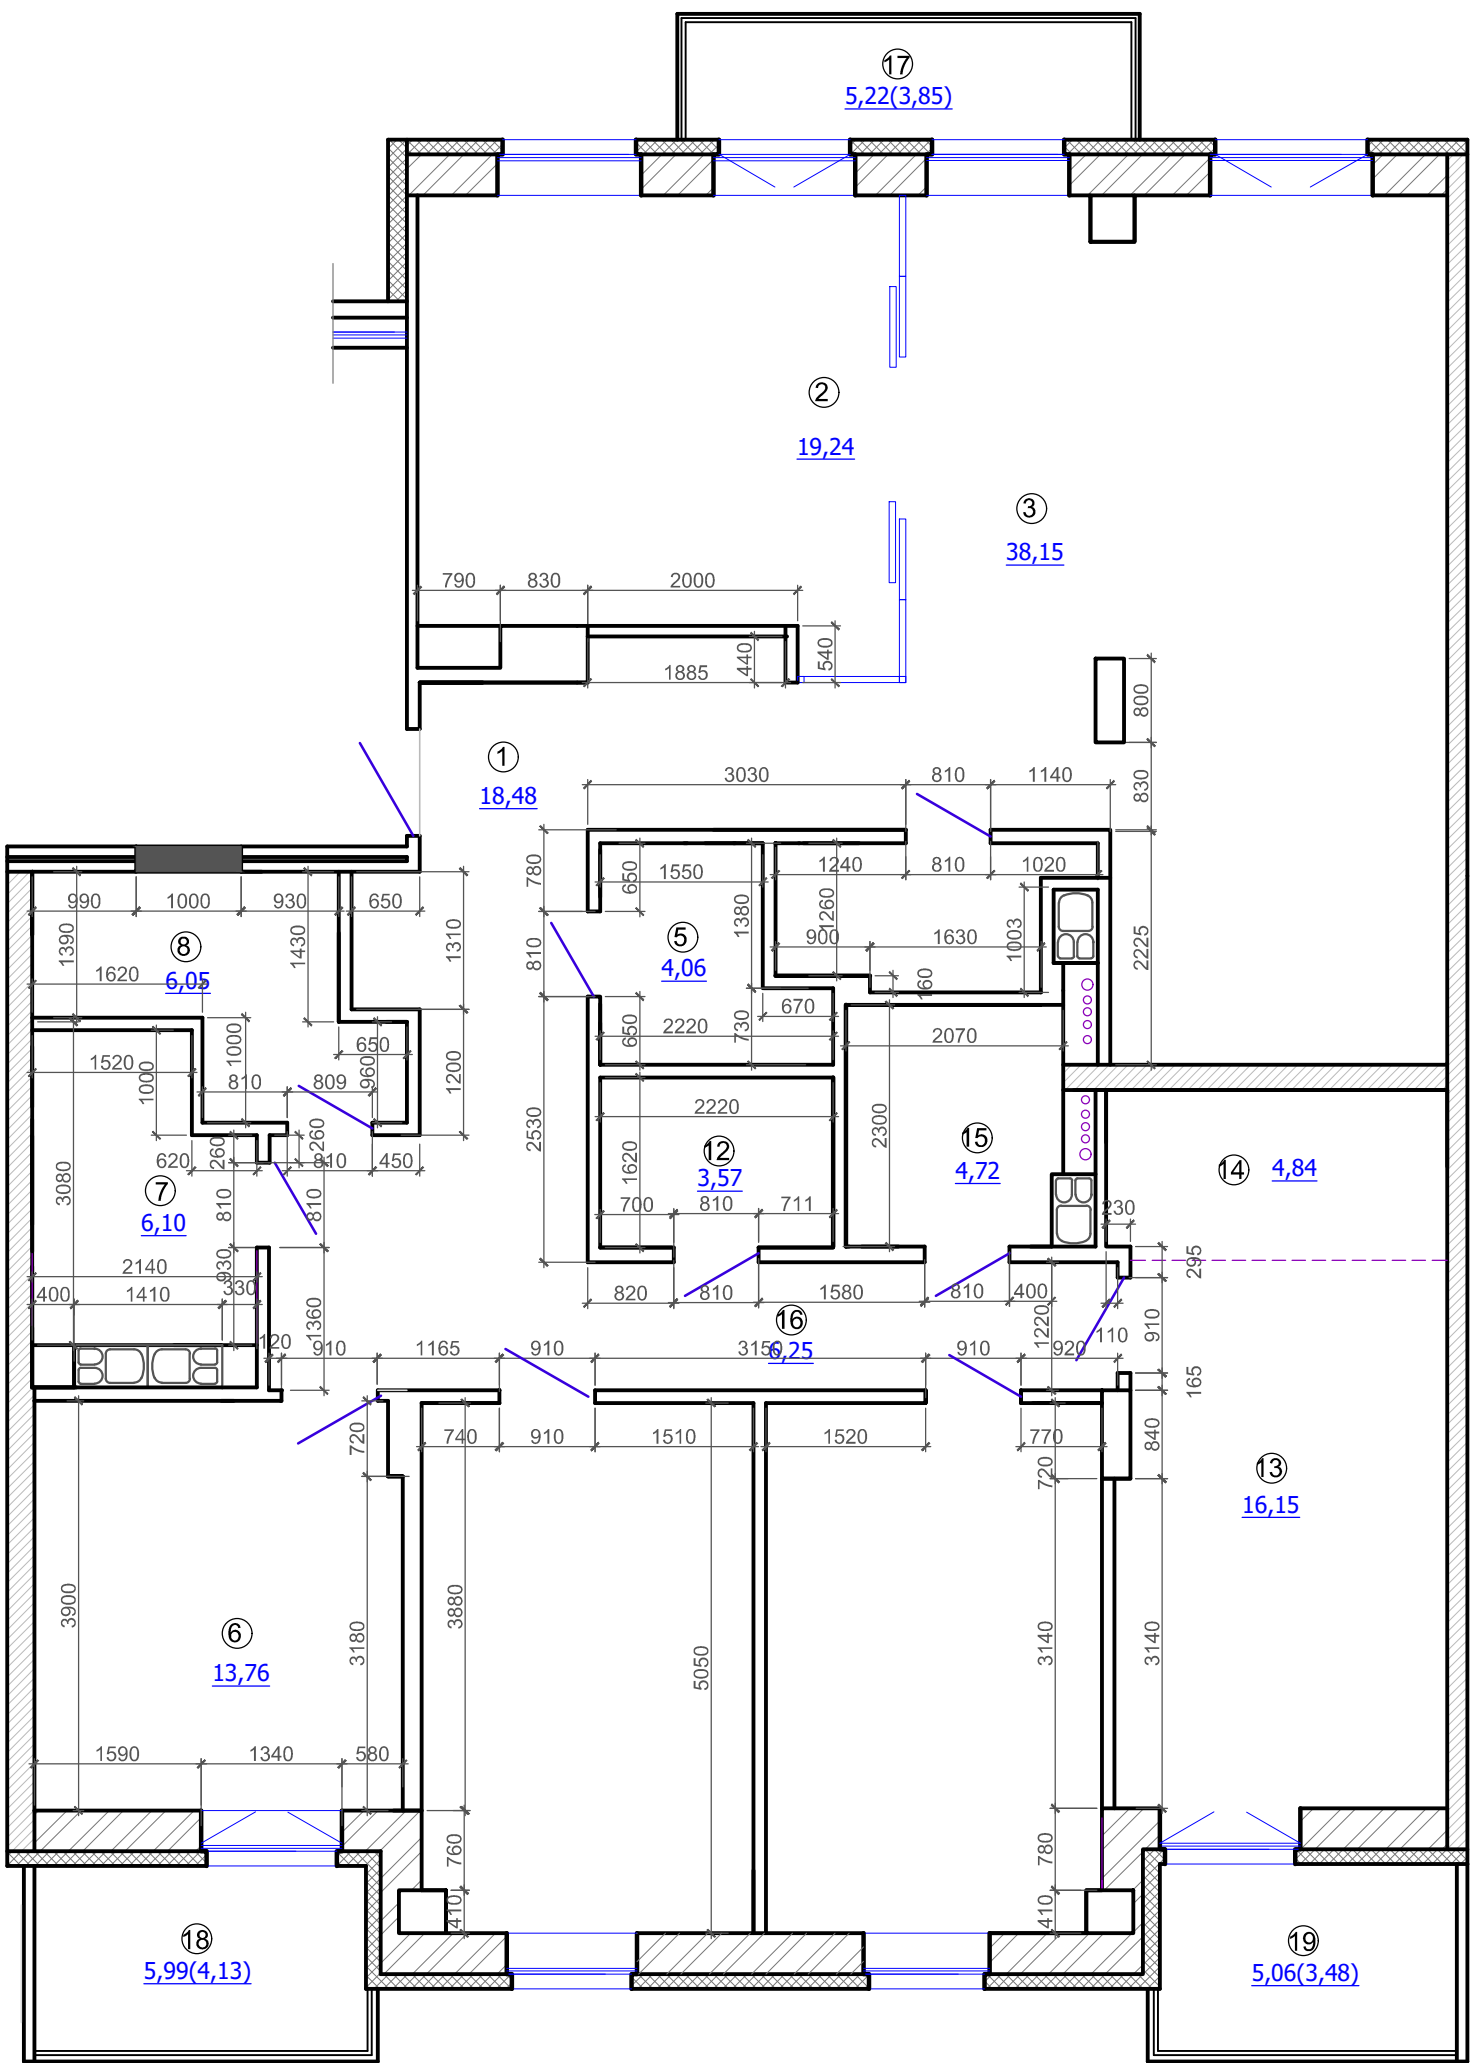


Экспликация помещений

Нпом.	Наименование помещений	Площадь, м2
Квартира N		
1	Холл	18,48
2	Кухня	19,24
3	Гостиная	38,15
4	Гостевой сан.узел	3,47
5	Постирочная	4,06
6	Спальня	13,76
7	Ванная комната	6,10
8	Гардеробная	6,05
9	Коридор	2,91
10	Кабинет	15,78
11	Детская комната	16,10
12	Гардеробная	3,57
13	Детская комната	16,15
14	Гардеробная	4,84
15	Ванная комната	4,72
16	Коридор	6,25
17	Лоджия	5,22 (3,85)
18	Лоджия	5,99 (4,13)
19	Лоджия	5,06 (3,48)
Общая площадь квартиры		191,09

Условные обозначения:

- Возводимые перегородки из керамического кирпича
- Возводимые перегородки из газосиликатныхных блоков
- Несущие ж/б вертикальные конструкции
- Ограждающие наружные конструкции


						03/09-АИ			
						Проект интерьера квартир расположенных по адресу: г. Минск, ул.Ратомская			
Изм.	Кол.уч.	Лист	№ док.	Подп.	Дата	Проект интерьера	Стадия	Лист	Листов
Архитектор	Соловьева А						АИ	5	
						Схема монтажа перегородок			
						АС СА			

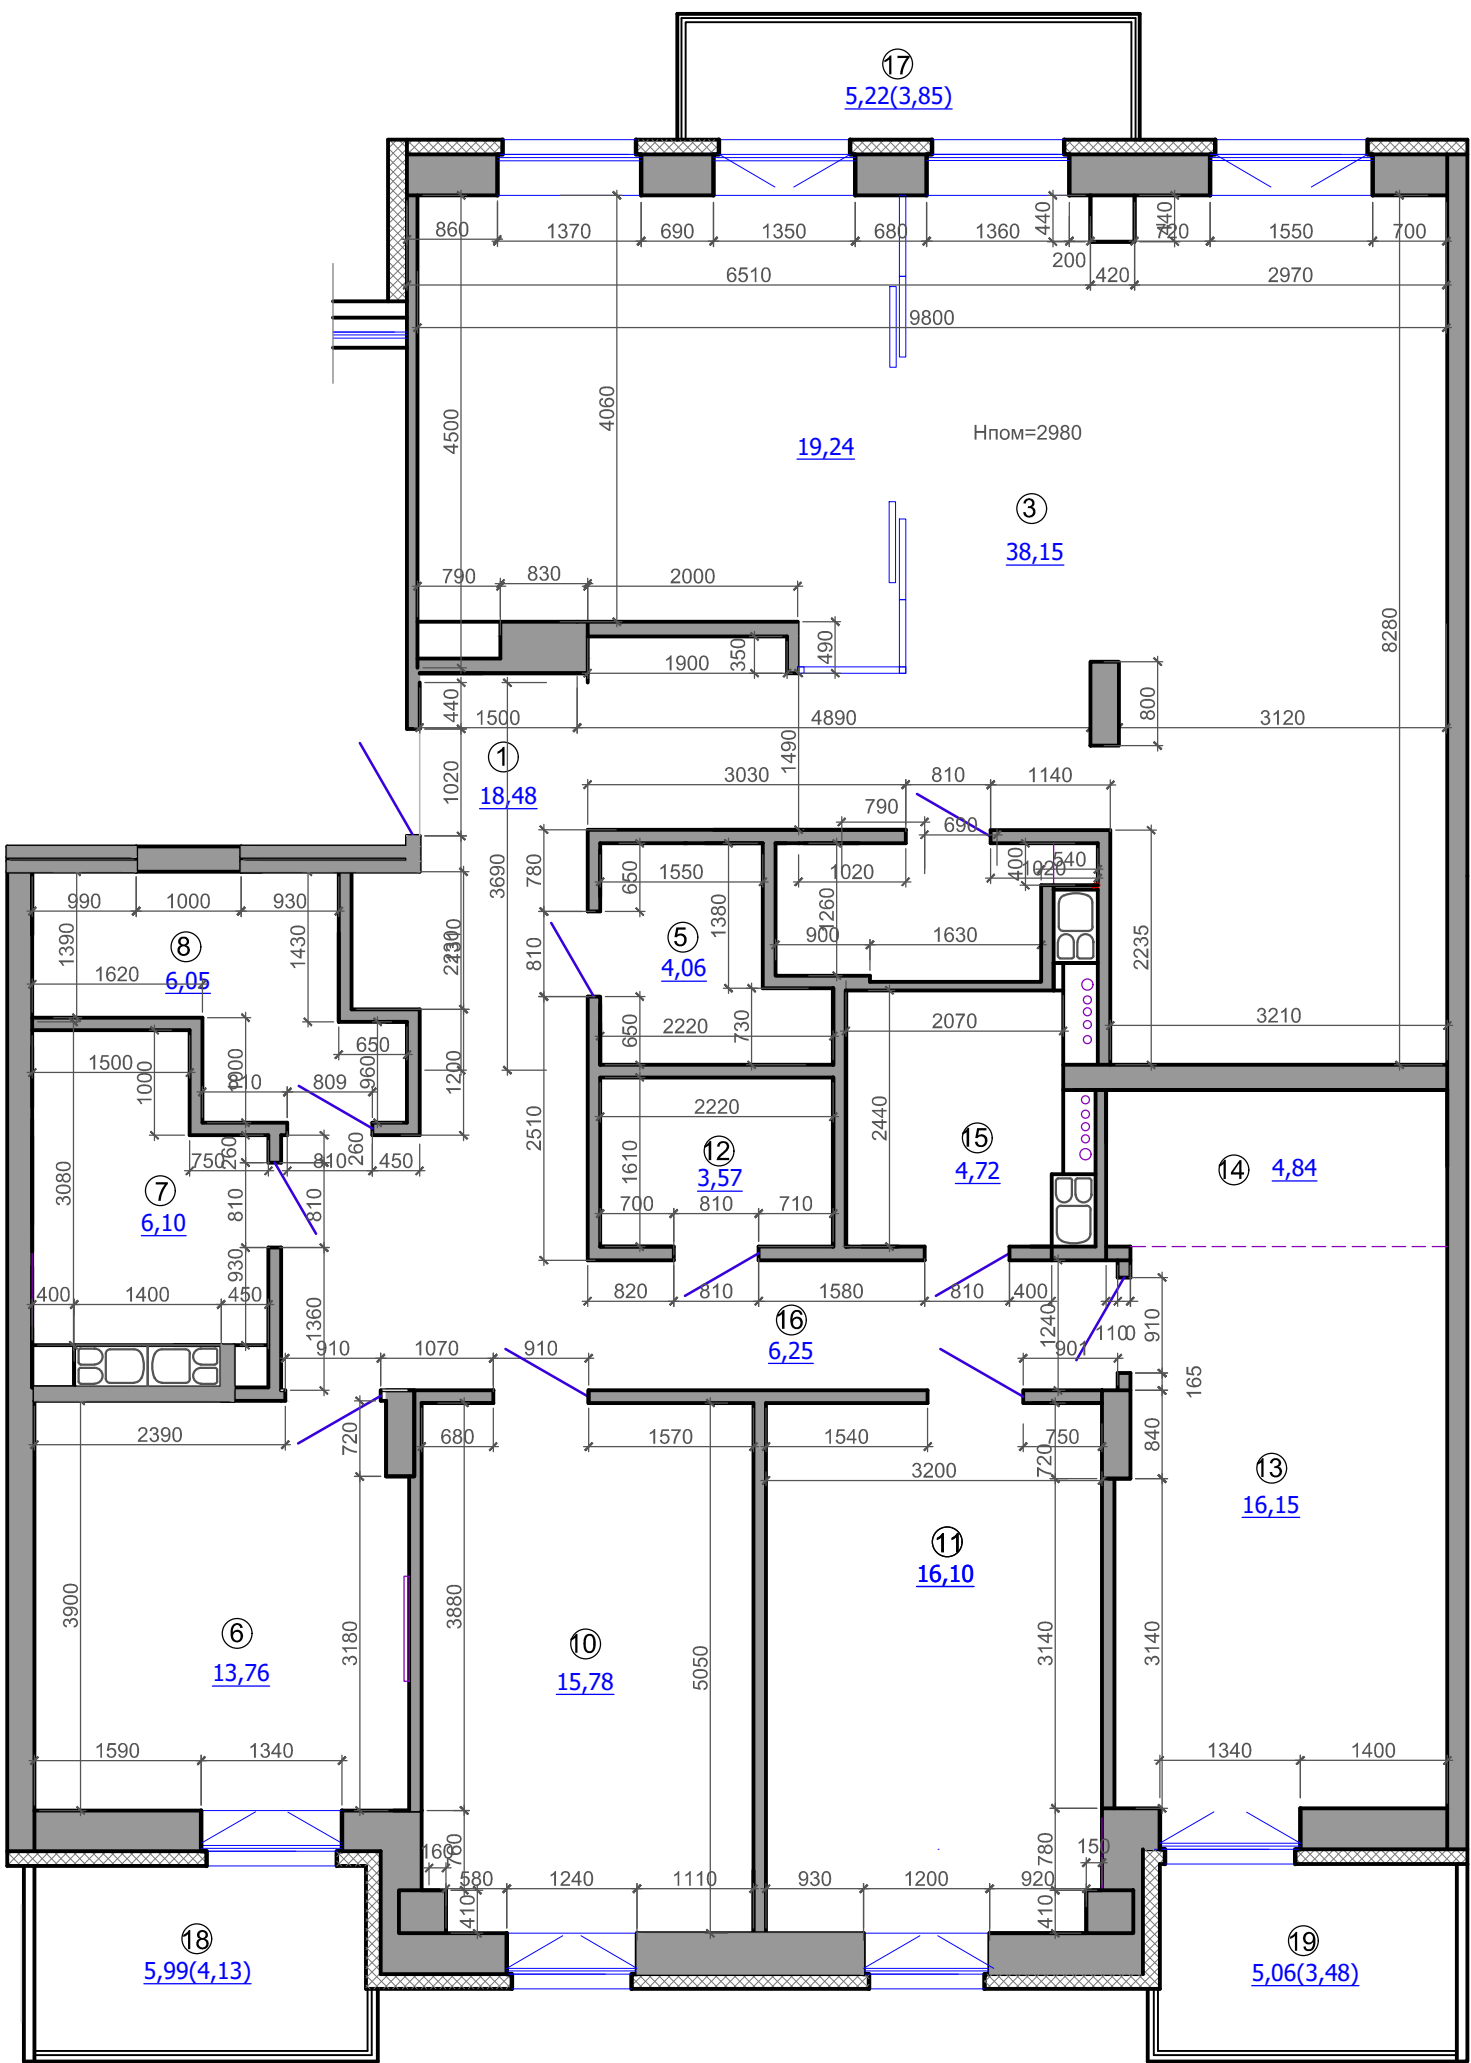

Экспликация помещений

Нпом.	Наименование помещений	Площадь, м2
Квартира N		
1	Холл	18,48
2	Кухня	19,24
3	Гостиная	38,15
4	Гостевой сан.узел	3,47
5	Постирочная	4,06
6	Спальня	13,76
7	Ванная комната	6,10
8	Гардеробная	6,05
9	Коридор	2,91
10	Кабинет	15,78
11	Детская комната	16,10
12	Гардеробная	3,57
13	Детская комната	16,15
14	Гардеробная	4,84
15	Ванная комната	4,72
16	Коридор	6,25
17	Лоджия	5,22 (3,85)
18	Лоджия	5,99 (4,13)
19	Лоджия	5,06 (3,48)
Общая площадь квартиры		191,09


						03/09-АИ			
						Проект интерьера квартир расположенных по адресу: г. Минск, ул.Ратомская			
Изм.	Кол.уч.	Лист	№ док.	Подп.	Дата	Проект интерьера	Стадия	Лист	Листов
Архитектор	Соловьева А						АИ	6	
						План после перепланировки			
						АС СА			

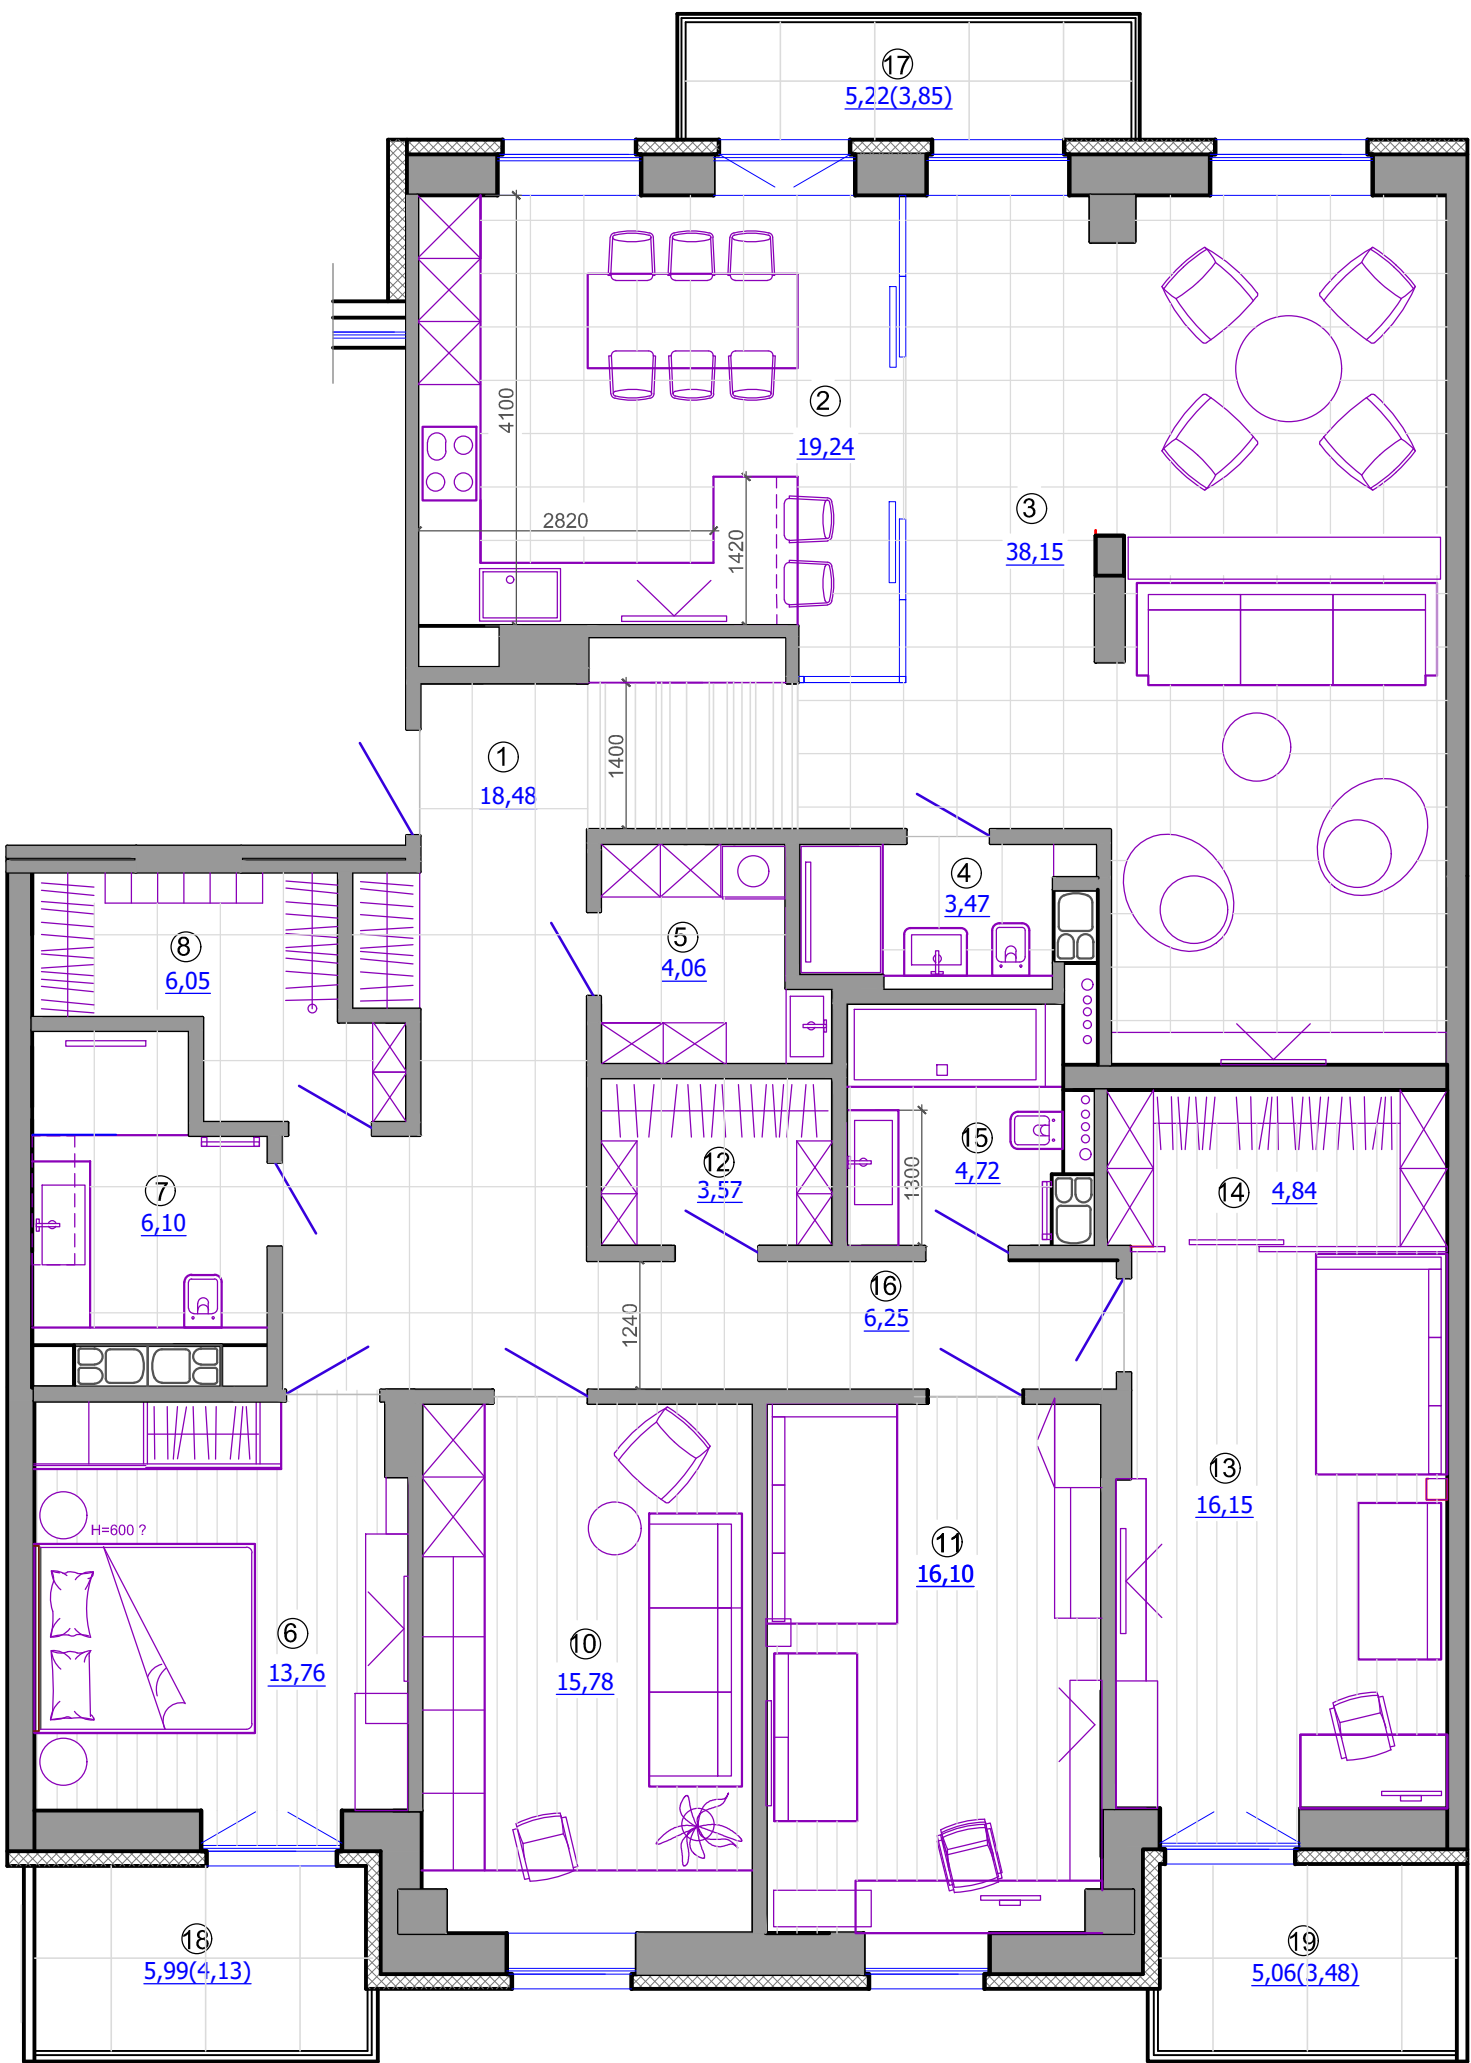

Экспликация помещений

Нпом.	Наименование помещений	Площадь, м2
Квартира N		
1	Холл	18,48
2	Кухня	19,24
3	Гостиная	38,15
4	Гостевой сан.узел	3,47
5	Постирочная	4,06
6	Спальня	13,76
7	Ванная комната	6,10
8	Гардеробная	6,05
9	Коридор	2,91
10	Кабинет	15,78
11	Детская комната	16,10
12	Гардеробная	3,57
13	Детская комната	16,15
14	Гардеробная	4,84
15	Ванная комната	4,72
16	Коридор	6,25
17	Лоджия	5,22 (3,85)
18	Лоджия	5,99 (4,13)
19	Лоджия	5,06 (3,48)
Общая площадь квартиры		191,09

						03/09-АИ			
						Проект интерьера квартир расположенных по адресу: г. Минск, ул.Ратомская			
Изм.	Кол.уч.	Лист	№ док.	Подп.	Дата	Проект интерьера	Стадия	Лист	Листов
Архитектор	Соловьева А.						АИ	7	
						План расстановки мебели и оборудования	АС СА		

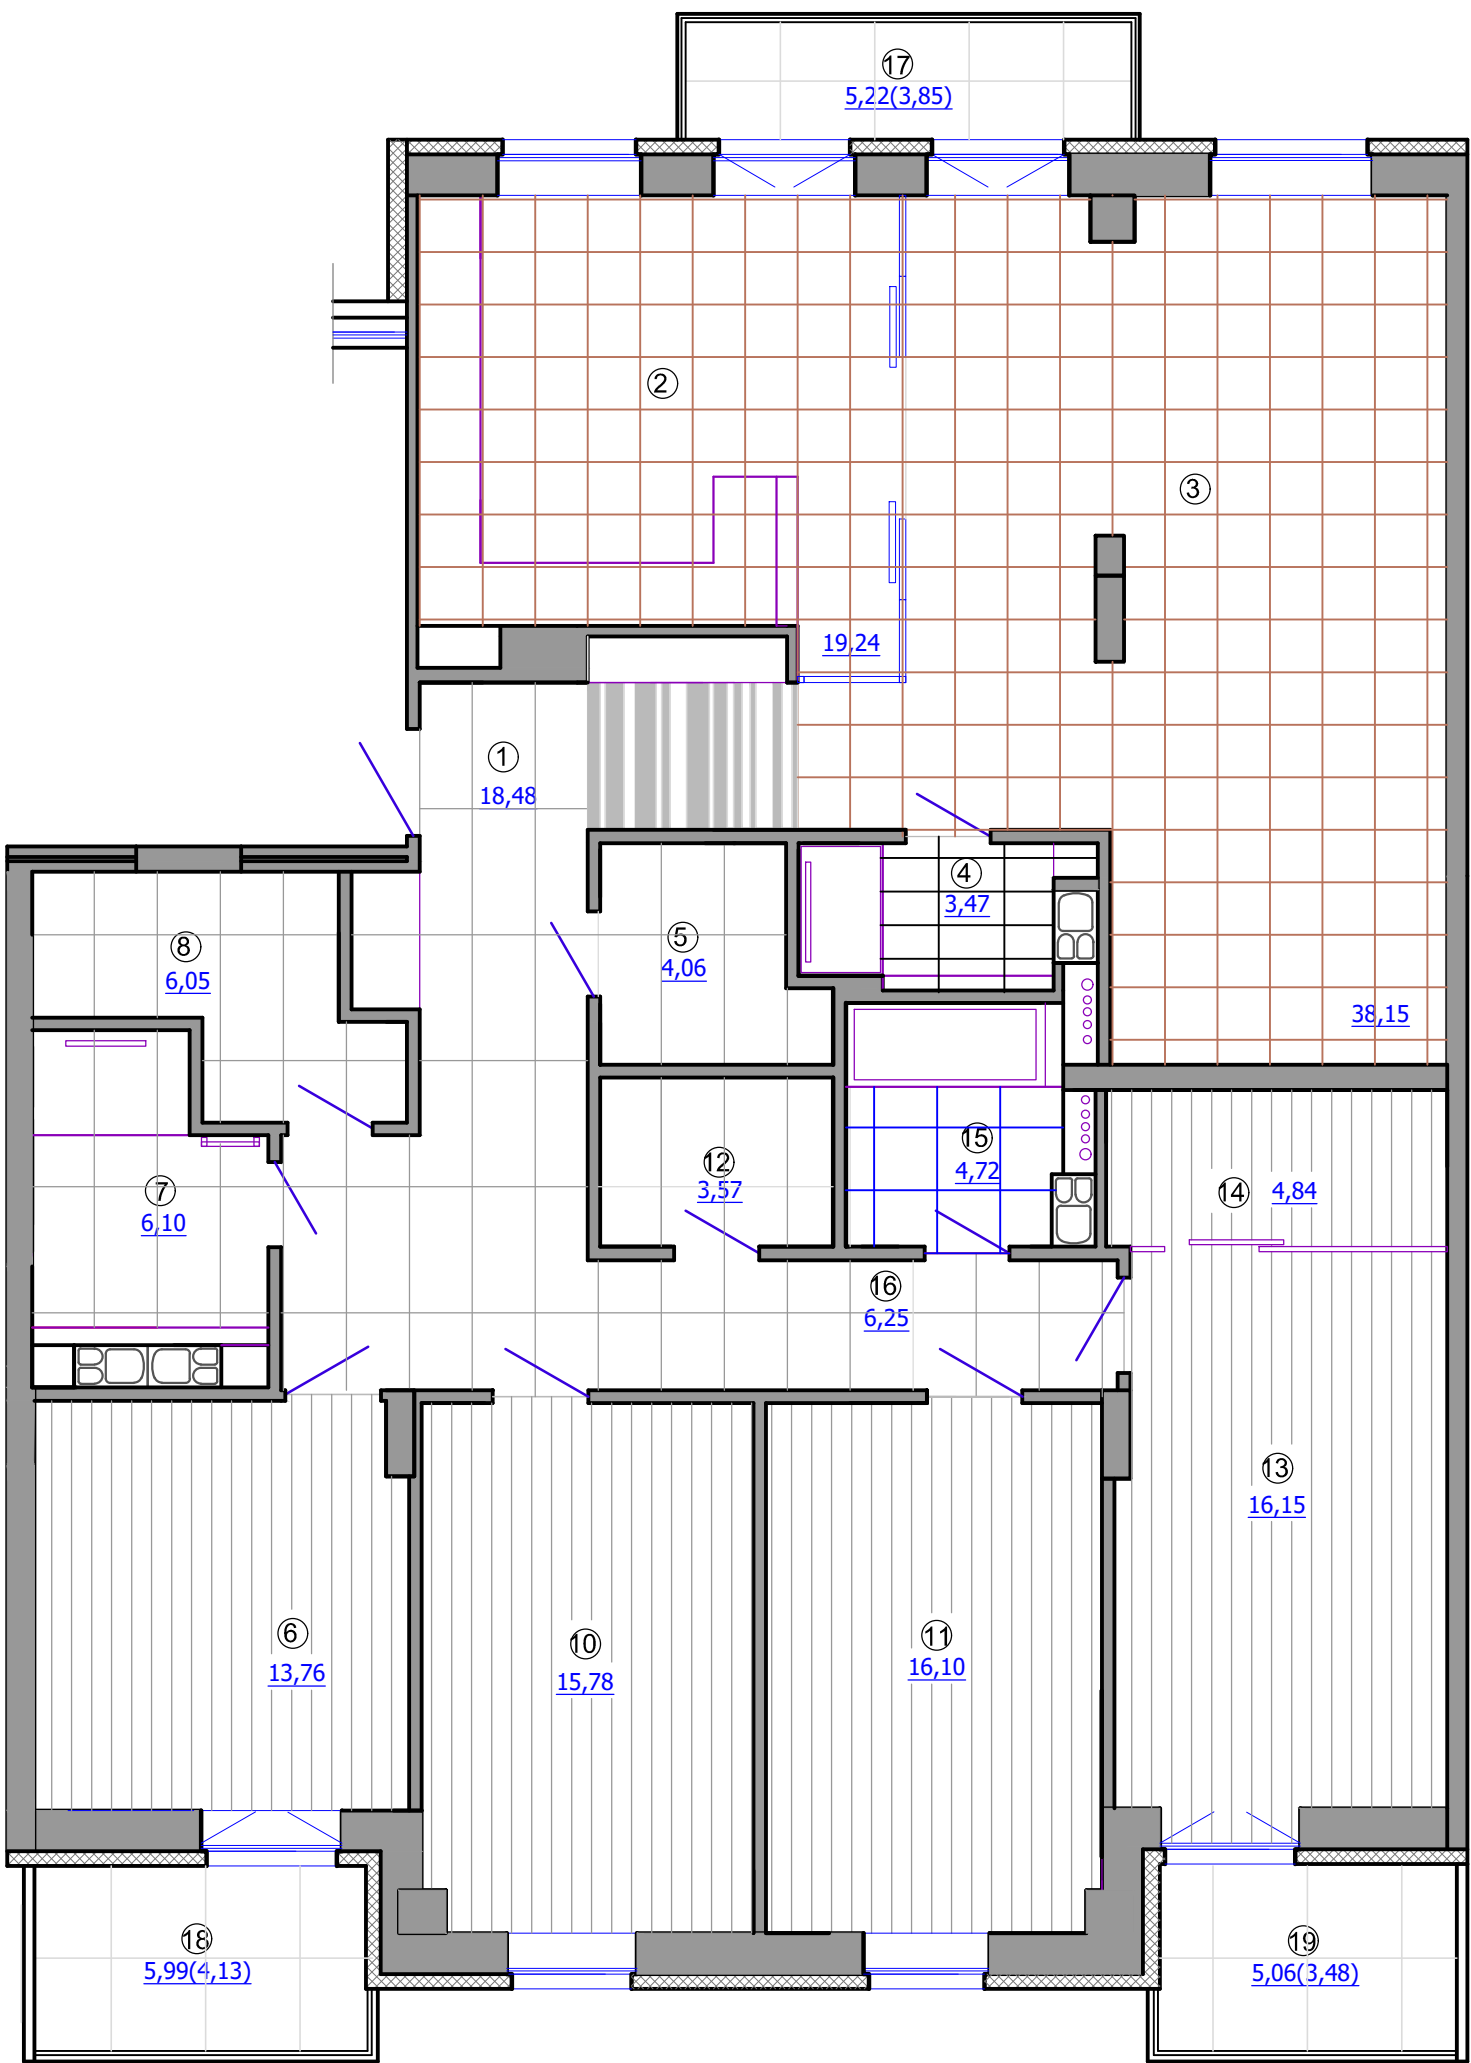

Экспликация помещений

Нпом.	Наименование помещений	Площадь, м2
Квартира N		
1	Холл	18,48
2	Кухня	19,24
3	Гостиная	38,15
4	Гостевой сан.узел	3,47
5	Постирочная	4,06
6	Спальня	13,76
7	Ванная комната	6,10
8	Гардеробная	6,05
9	Коридор	2,91
10	Кабинет	15,78
11	Детская комната	16,10
12	Гардеробная	3,57
13	Детская комната	16,15
14	Гардеробная	4,84
15	Ванная комната	4,72
16	Коридор	6,25
17	Лоджия	5,22 (3,85)
18	Лоджия	5,99 (4,13)
19	Лоджия	5,06 (3,48)
Общая площадь квартиры		191,09

Условные обозначения


Модульный паркет

Паркетная доска

Керамогранит 600*1200 мм

Примечание:
Площадь напольных покрытий приведена "чистая" (площадь пола помещения) ,
без учета подрезок и запаса. Перед заказом материала площадь необходимо уточнить.
При изменении материала напольных покрытий - согласовать с автором.

						03/09-АИ			
						Проект интерьера квартир расположенных по адресу: г. Минск, ул.Ратомская			
Изм.	Кол.уч.	Лист	№ док.	Подп.	Дата	Проект интерьера	Стадия	Лист	Листов
Архитектор	Соловьева А.						АИ	8	
						План пола		АС СА	

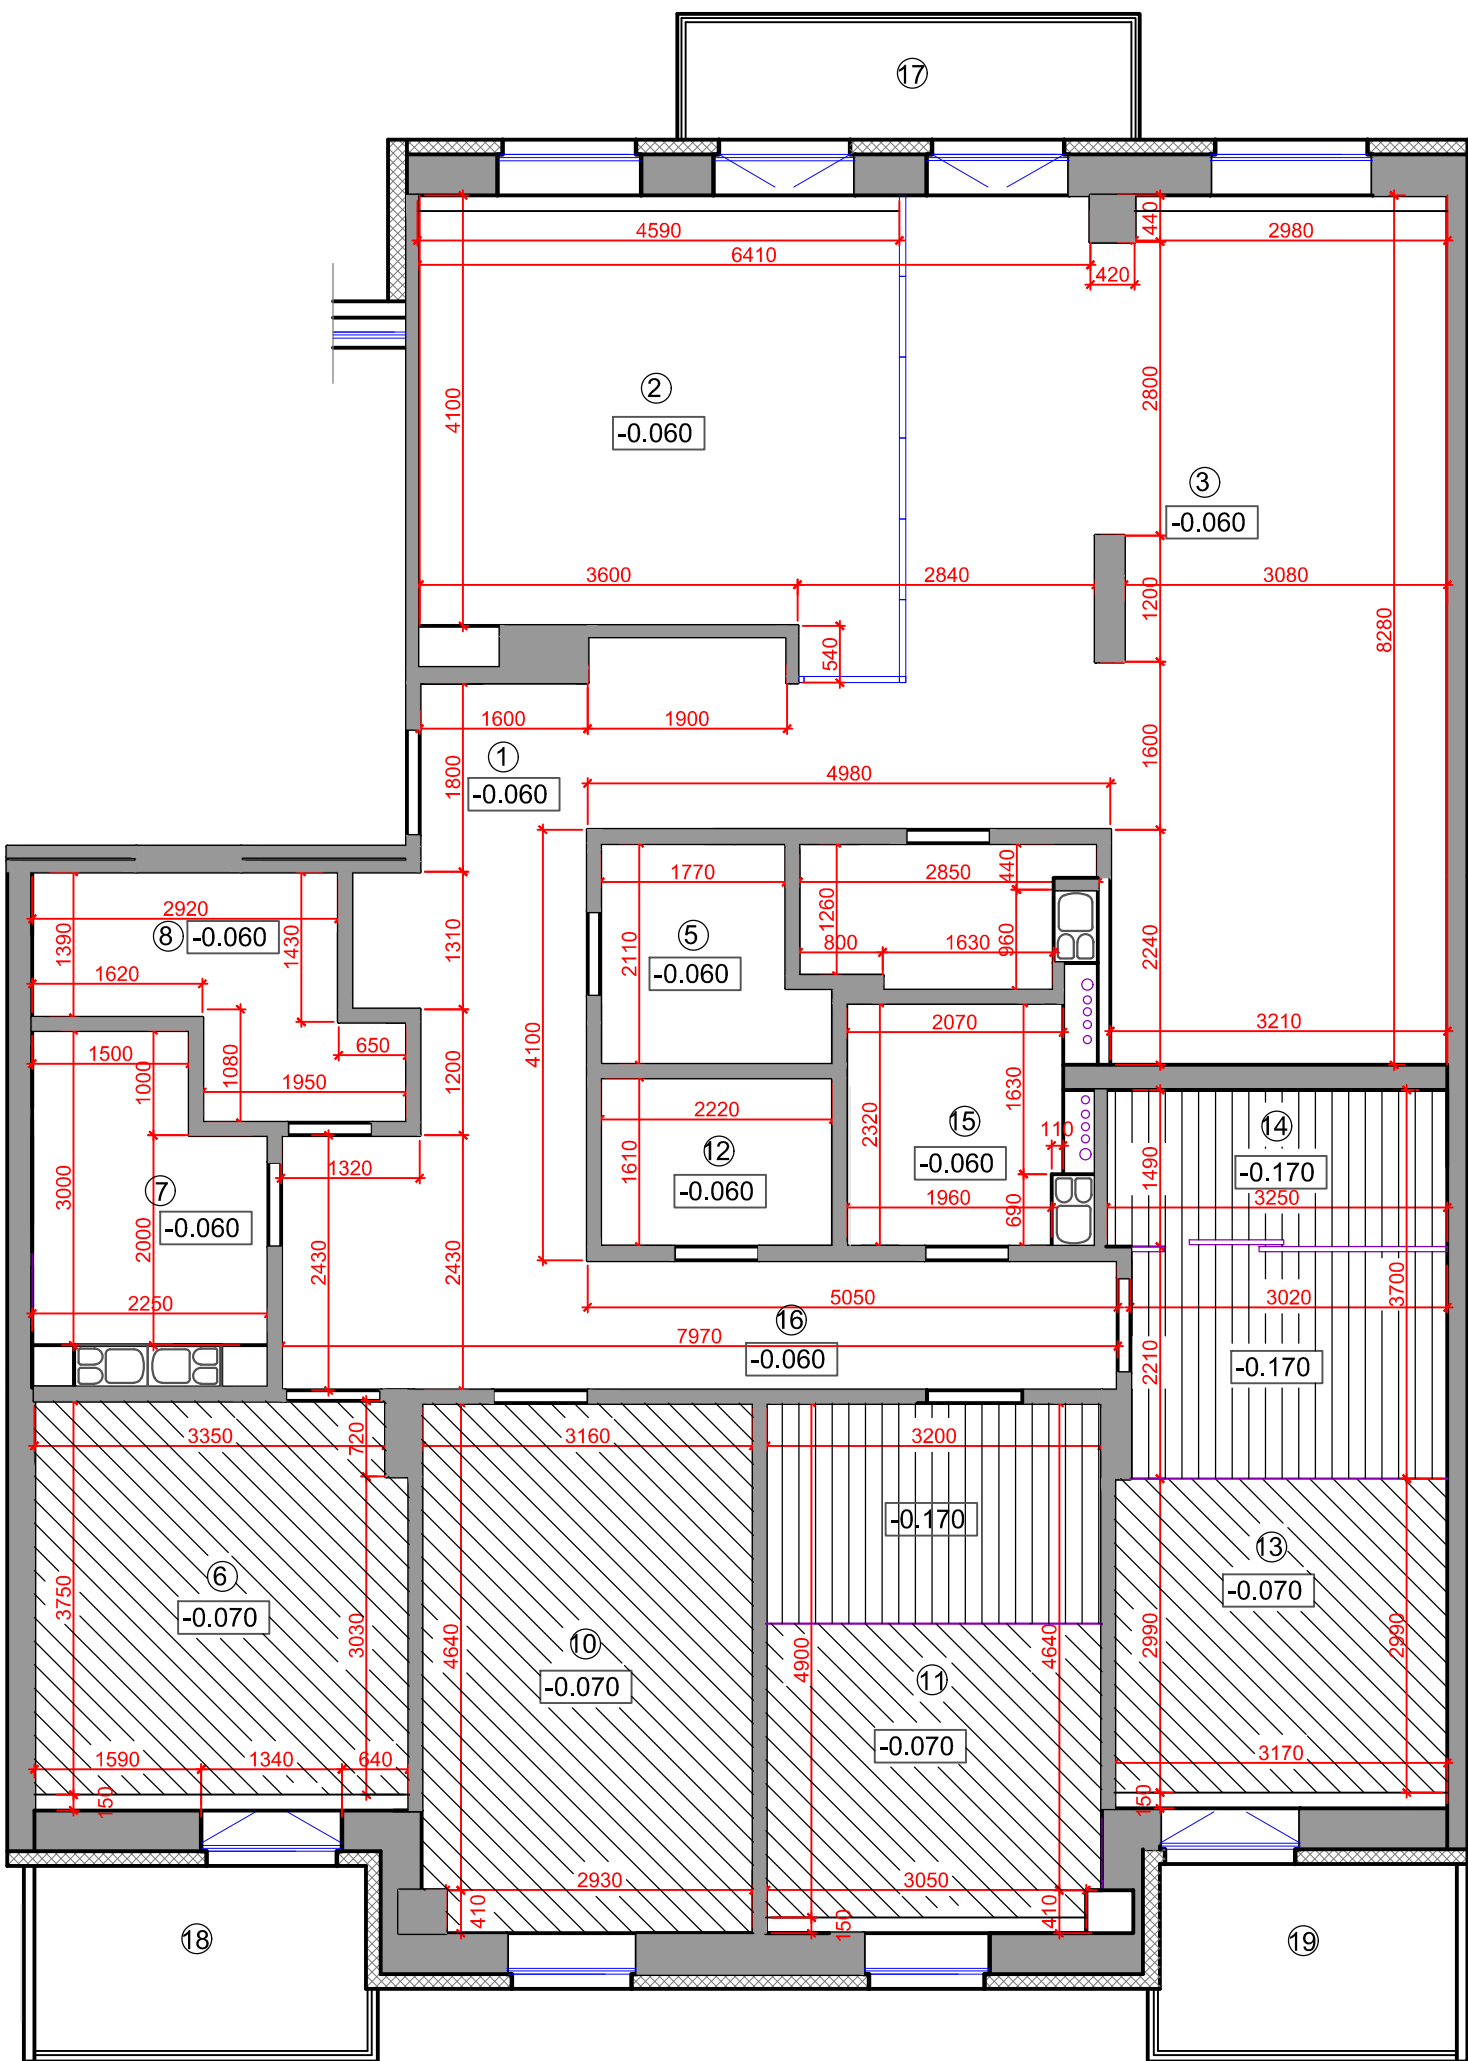


Экспликация помещений

Нпом.	Наименование помещений	Площадь, м2
Квартира N		
1	Холл	18,48
2	Кухня	19,24
3	Гостиная	38,15
4	Гостевой сан.узел	3,47
5	Постирочная	4,06
6	Спальня	13,76
7	Ванная комната	6,10
8	Гардеробная	6,05
9	Коридор	2,91
10	Кабинет	15,78
11	Детская комната	16,10
12	Гардеробная	3,57
13	Детская комната	16,15
14	Гардеробная	4,84
15	Ванная комната	4,72
16	Коридор	6,25
17	Лоджия	5,22 (3,85)
18	Лоджия	5,99 (4,13)
19	Лоджия	5,06 (3,48)
Общая площадь квартиры		191,09

Условные обозначения

- Натяжной потолок из ГКЛ на отм. -60 мм от плиты перекрытия
- Подвесной потолок из ГКЛ на отм. -70 мм от плиты перекрытия
- Подвесной потолок из ГКЛ на отм. -170 мм от плиты перекрытия

						03/09-АИ		
						Проект интерьера квартир расположенных по адресу: г. Минск, ул.Ратомская		
Изм.	Кол.уч.	Лист	№ док.	Подп.	Дата	Проект интерьера	Стадия	Лист
Архитектор	Соловьева А.						АИ	9
						План потолка		АС СА

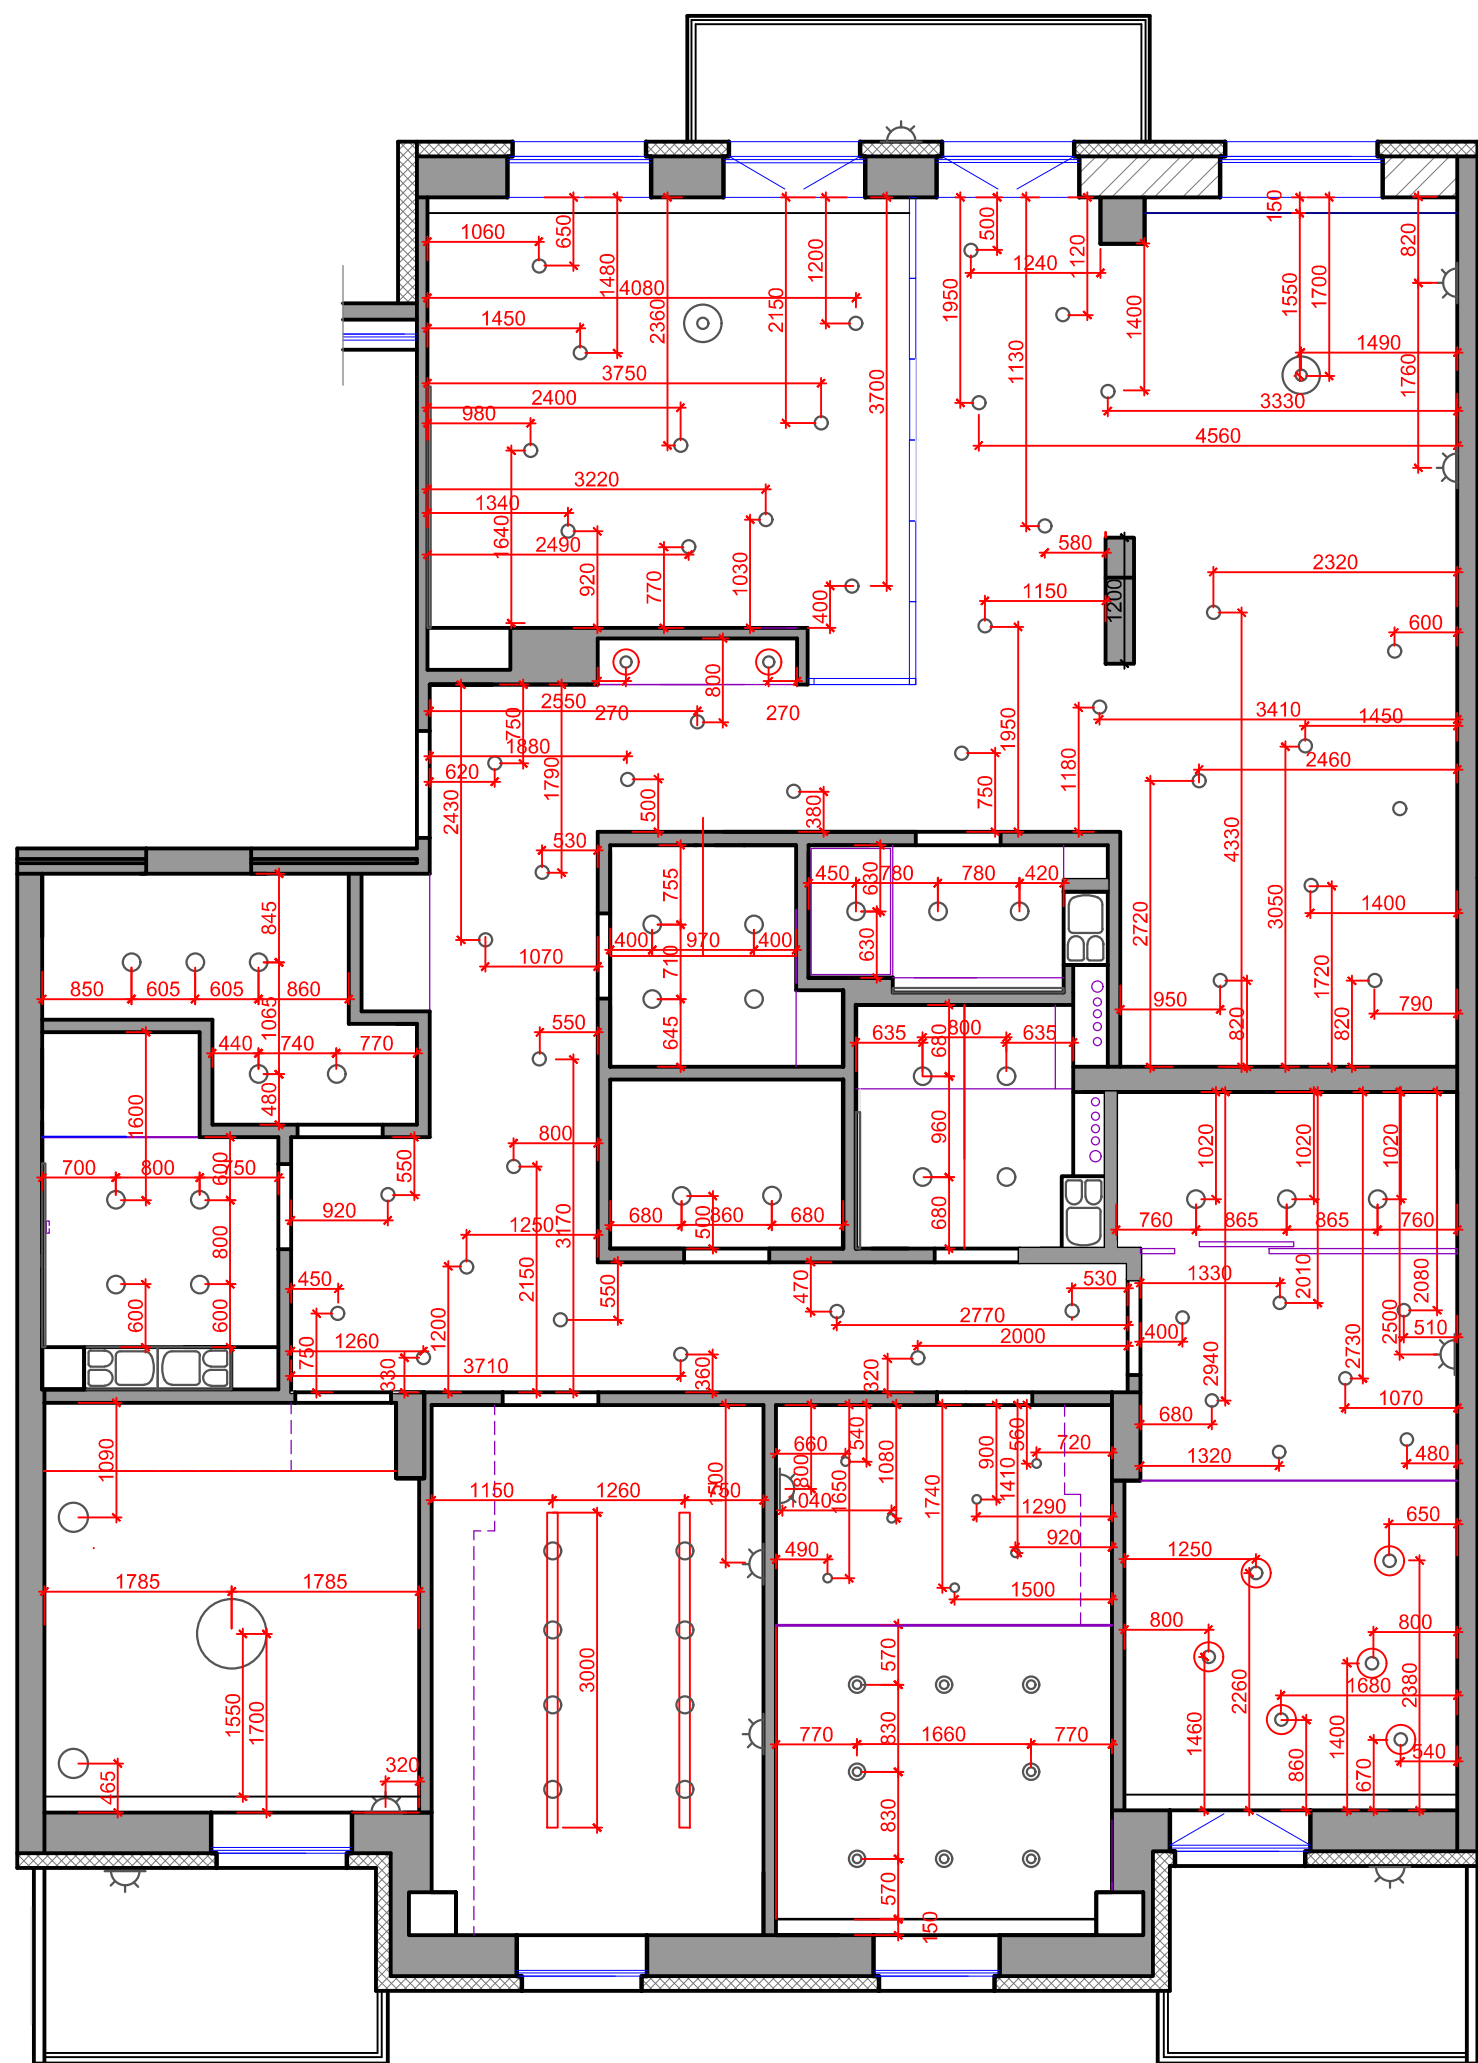


- Условные обозначения
- Светильник потолочный
 - Светильник потолочный подвесной
 - Светильник светодиодный потолочный встроенный
 - Светильник светодиодный потолочный встроенный (невидимка)
 - Светильник светодиодный линейный прфильный
 - Светильник настенный (бра) - отм.+1800 от ч.п.

Примечание:

1. Привязки розеток и электровыводов для кухонной встроенной техники требуют уточнения после финального согласования проекта кухни.
2. Привязки розеток и выводов под аудио-видео технику и компьютерную сеть требуют уточнения перед производством работ с учетом выбранной системы и техники.
3. Высотные отметки размещения розеток под оборудование перед производством работ согласовать с авторами проекта.

						03/09-АИ		
						Проект интерьера квартир расположенных по адресу: г. Минск, ул.Ратомская		
Изм.	Кол.уч.	Лист	№ док.	Подп.	Дата	Проект интерьера	Стадия	Лист
Архитектор	Соловьева А.						АИ	10
						Схема расстановки светильников	АС СА	

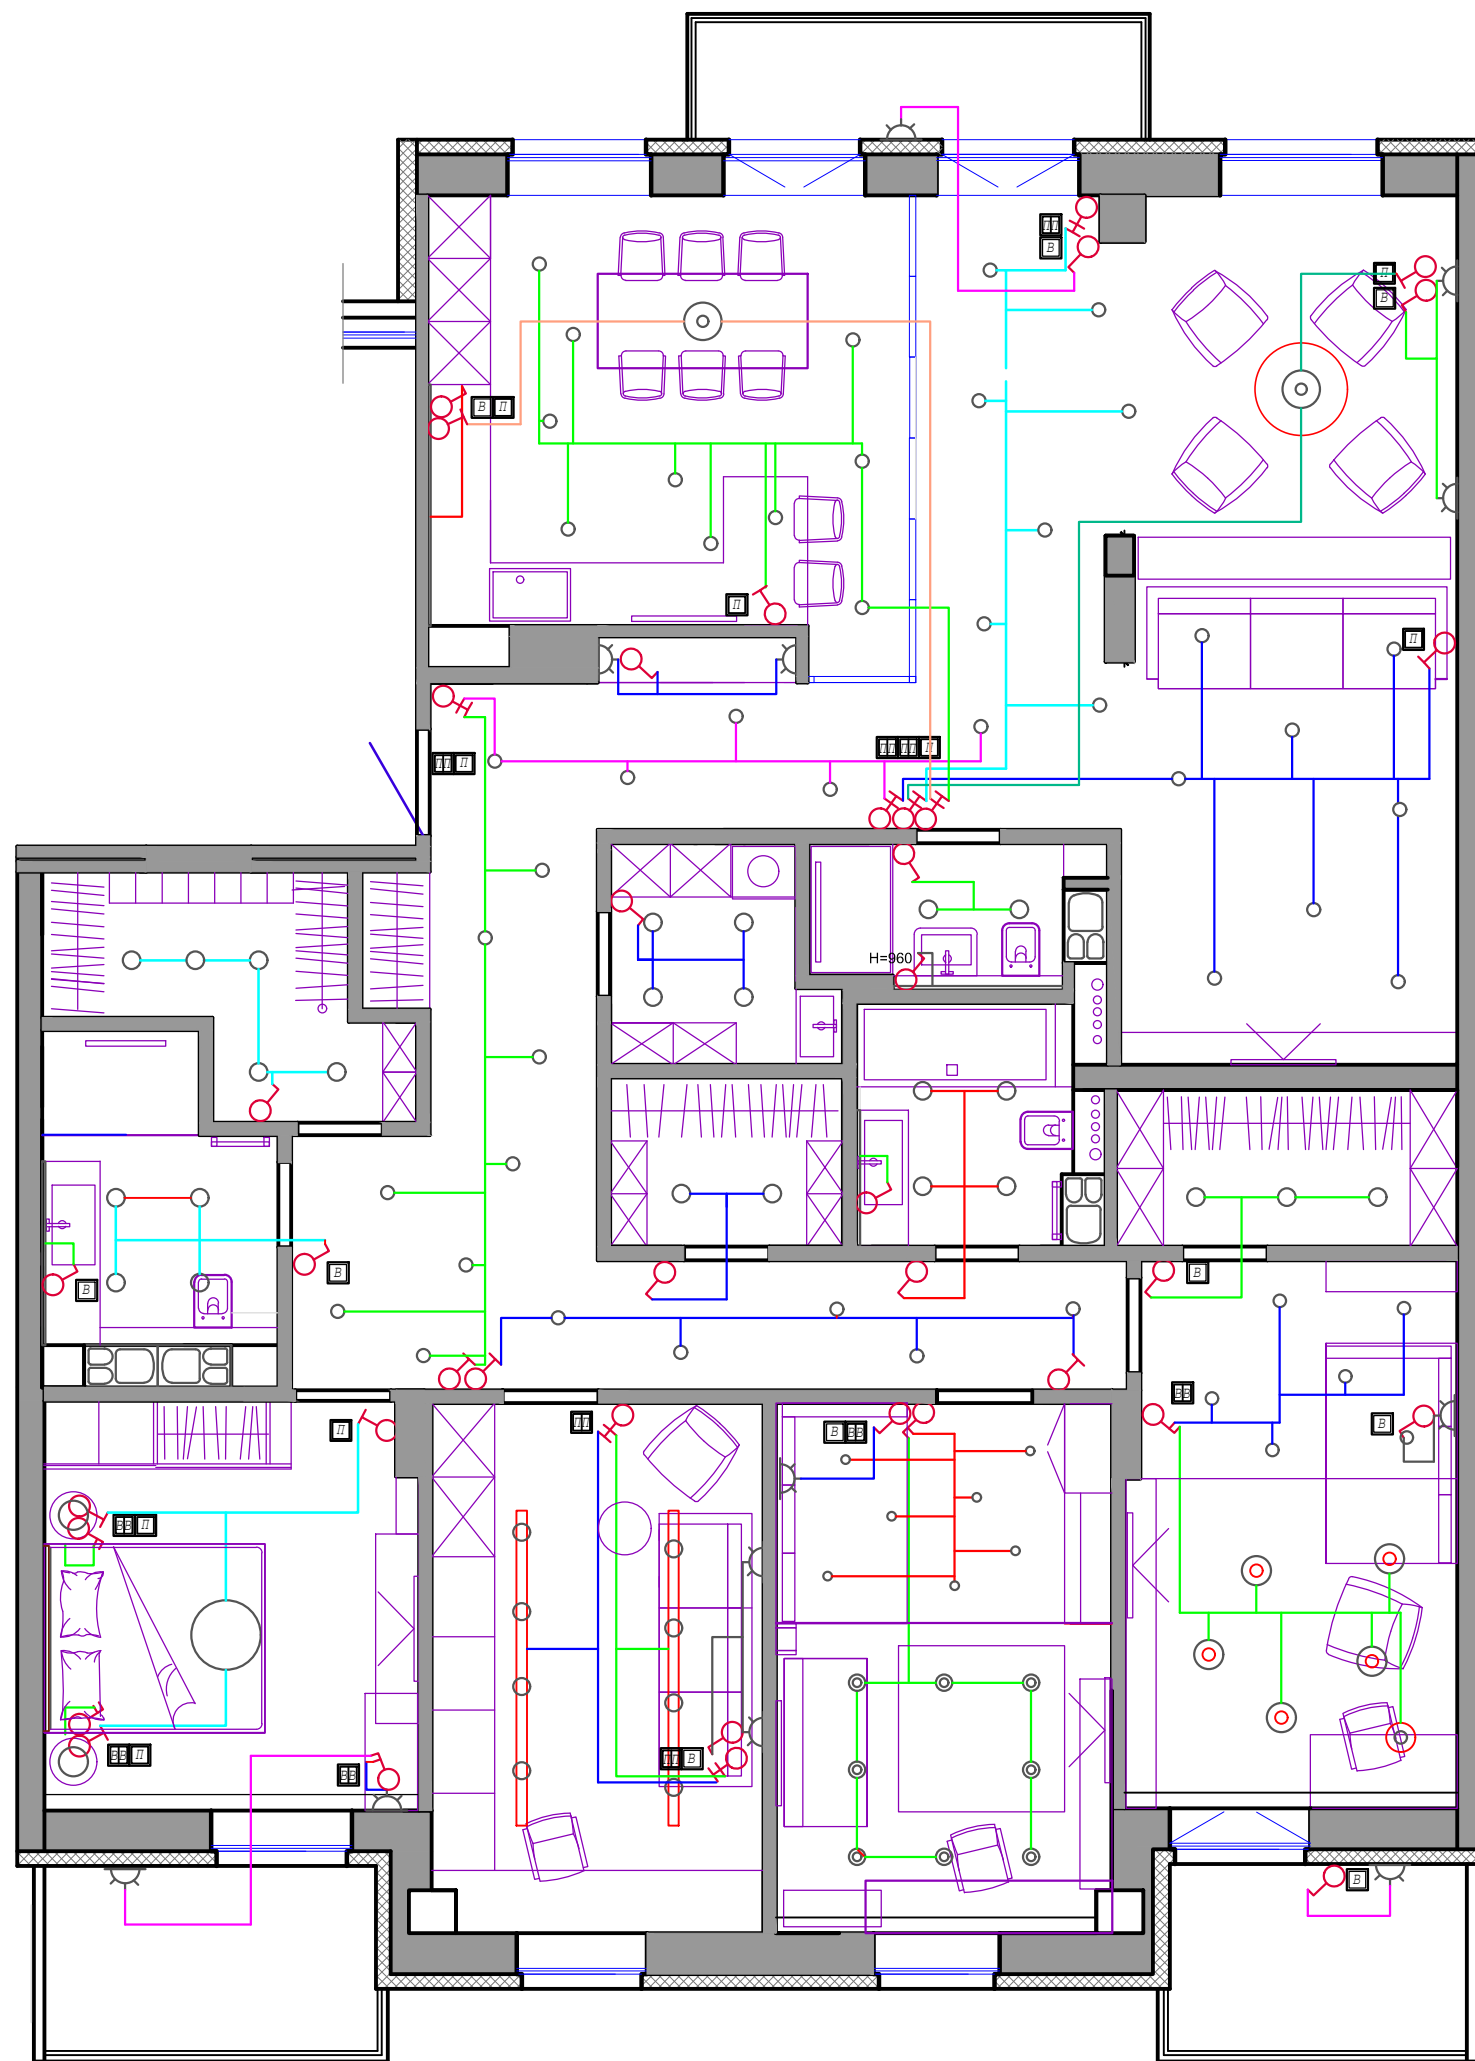


- Условные обозначения
- Светильник потолочный
 - Светильник потолочный подвесной
 - Светильник светодиодный потолочный встроенный
 - Светильник светодиодный потолочный встроенный (невидимка)
 - Светильник светодиодный линейный прфильный
 - ⌞ Светильник настенный (бра) - отм.+1800 от ч.п.
 - ⏻ Выключатель одноклавишный - отм.+0.900 от ч.п.
 - ⏻ Выключатель двухклавишный - отм.+0.900 от ч.п.
 - ⏻ Переключатель одноклавишный - отм.+0.900 от ч.п.
 - ⏻ Переключатель двухклавишный - отм.+0.900 от ч.п.


Примечание:

1. Привязки розеток и электровыводов для кухонной встроенной техники требуют уточнения после финального согласования проекта кухни.
2. Привязки розеток и выводов под аудио-видео технику и компьютерную сеть требуют уточнения перед производством работ с учетом выбранной системы и техники.
3. Высотные отметки размещения розеток под оборудование перед производством работ согласовать с авторами проекта.

						03/09-АИ		
						Проект интерьера квартир расположенных по адресу: г. Минск, ул.Ратомская		
Изм.	Кол.уч.	Лист	№ док.	Подп.	Дата	Проект интерьера	Стадия	Лист
Архитектор	Соловьева А.						АИ	11
						Схема линий освещения		АС СА

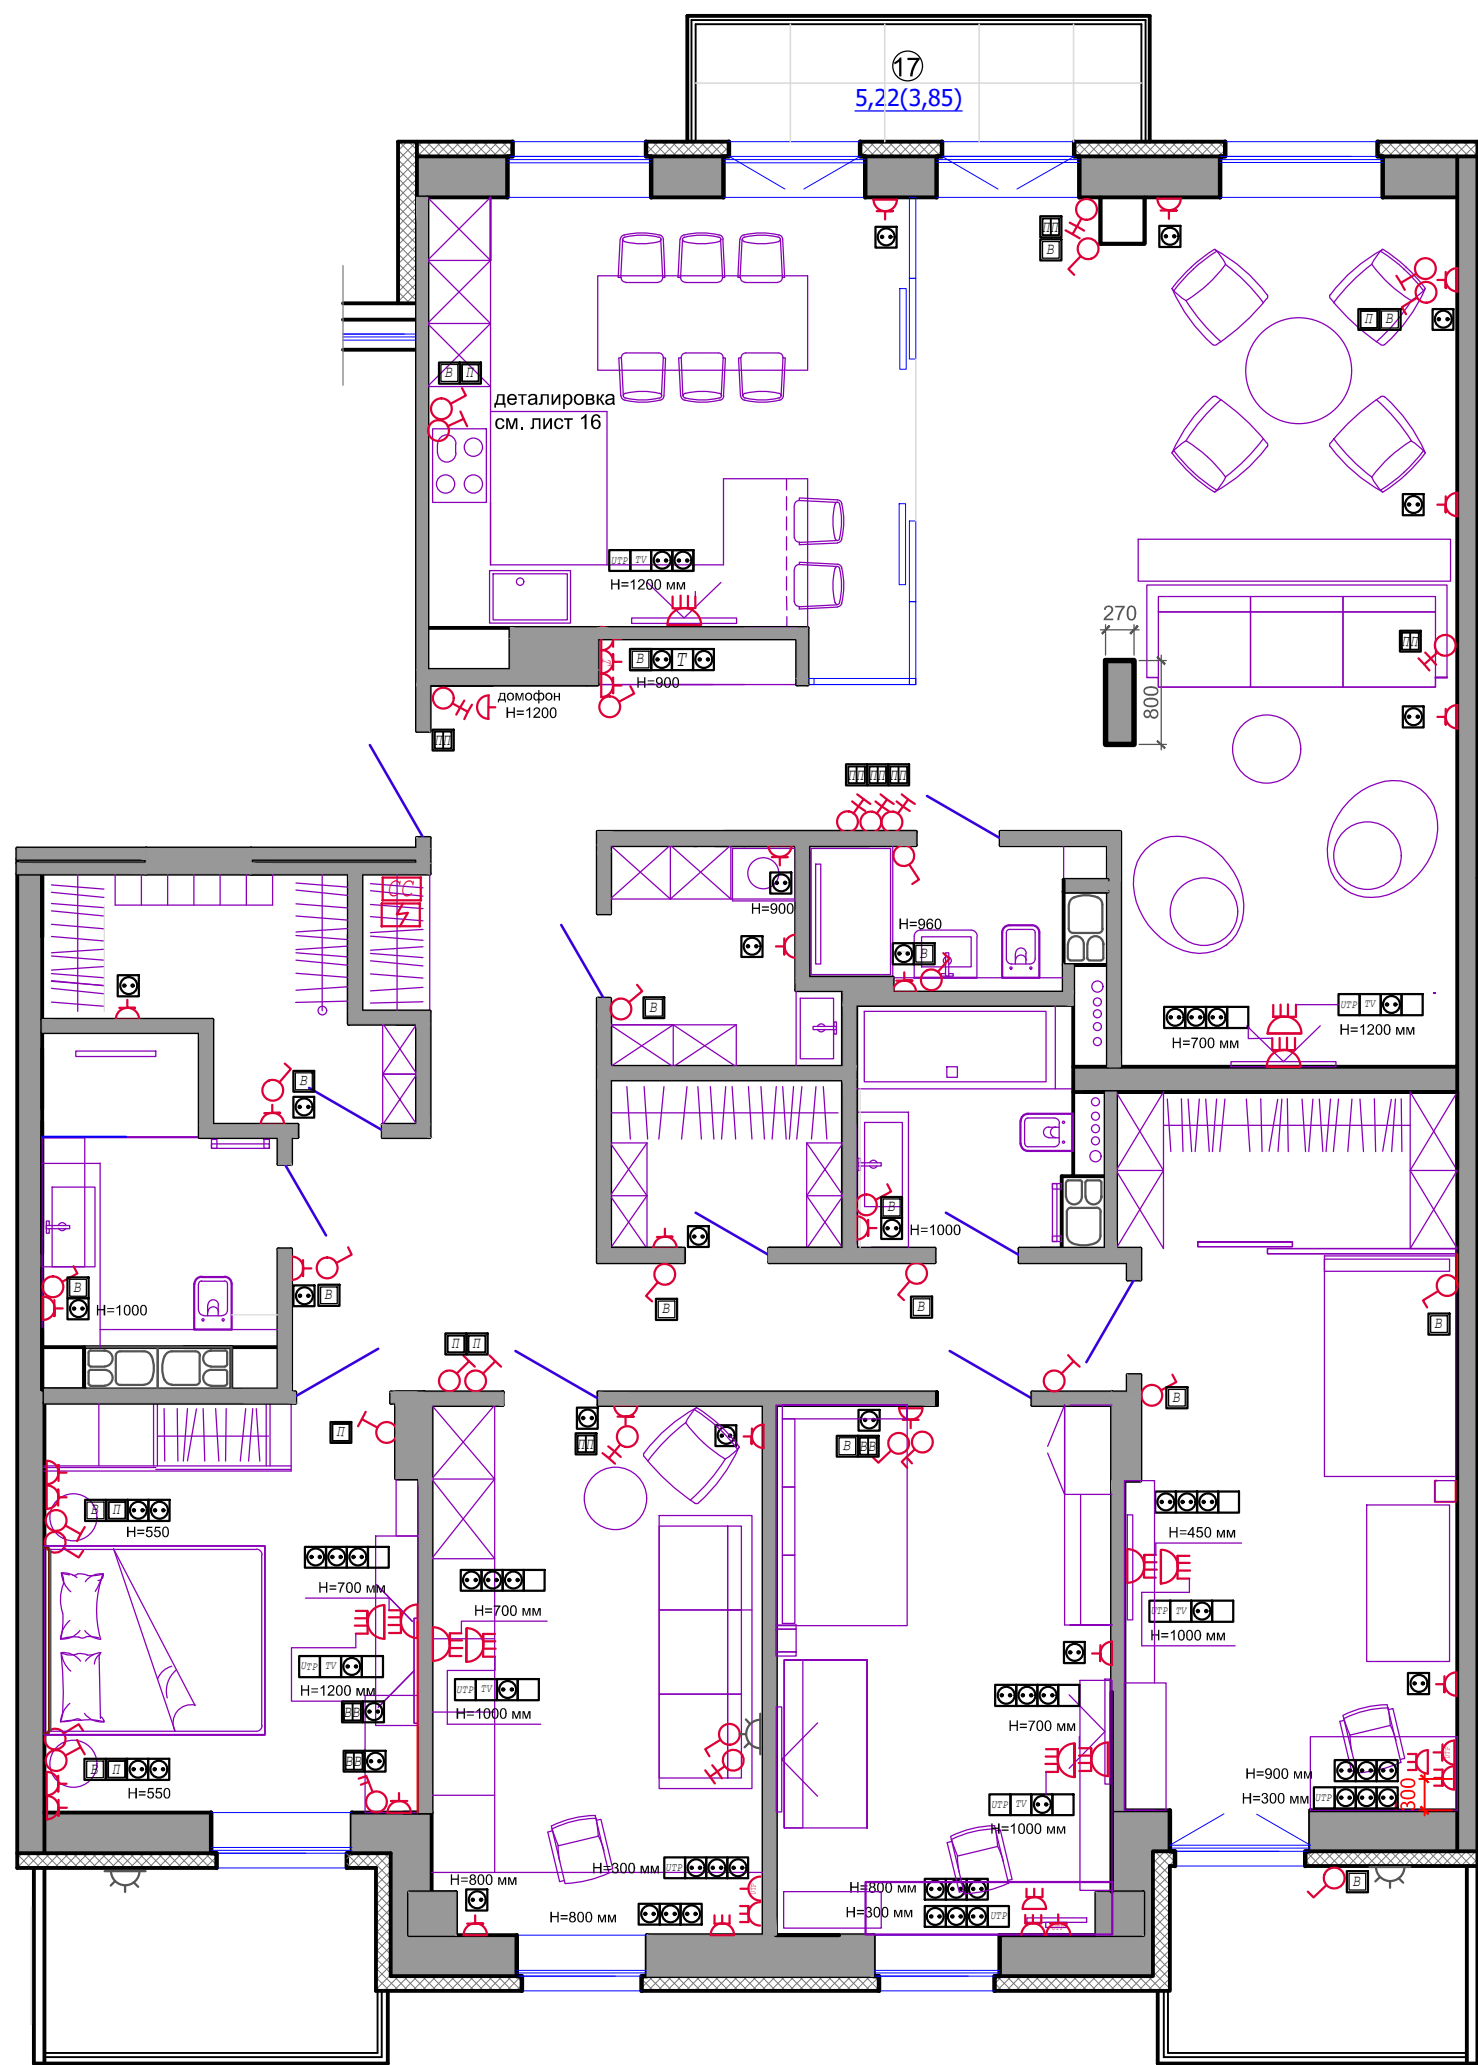


- Условные обозначения
- Розетка электрическая 220V. - отм.+0.300 мм от ч.п.
 - Розетка TV
 - Розетка UTP- витая пара
 - Телефонная розетка
 - Канал (гофротруба)
 - Электрический вывод
 - Щит электрических сетей
 - Щит слаботочных, связи сетей
 - Выключатель одноклавишный - отм.+0.900 от ч.п.
 - Выключатель двухклавишный - отм.+0.900 от ч.п.
 - Переключатель одноклавишный - отм.+0.900 от ч.п.
 - Переключатель двухклавишный - отм.+0.900 от ч.п.

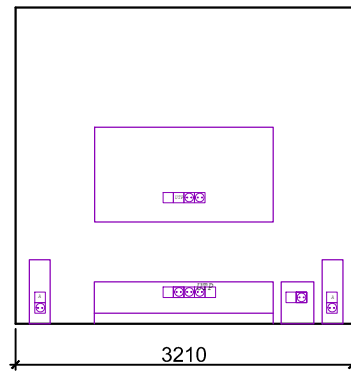

Примечание:

1. Привязки розеток и электровыводов для кухонной встроенной техники требуют уточнения после финального согласования проекта кухни.
2. Привязки розеток и выводов под аудио-видео технику и компьютерную сеть требуют уточнения перед производством работ с учетом выбранной системы и техники.
3. Высотные отметки размещения розеток под оборудование перед производством работ согласовать с авторами проекта.

						03/09-АИ		
						Проект интерьера квартир расположенных по адресу: г. Минск, ул.Ратомская		
Изм.	Кол.уч.	Лист	№ док.	Подп.	Дата	Проект интерьера	Стадия	Лист
Архитектор	Соловьева А.						АИ	12
						План расстановки розеток и электрооборудования		
						АС СА		



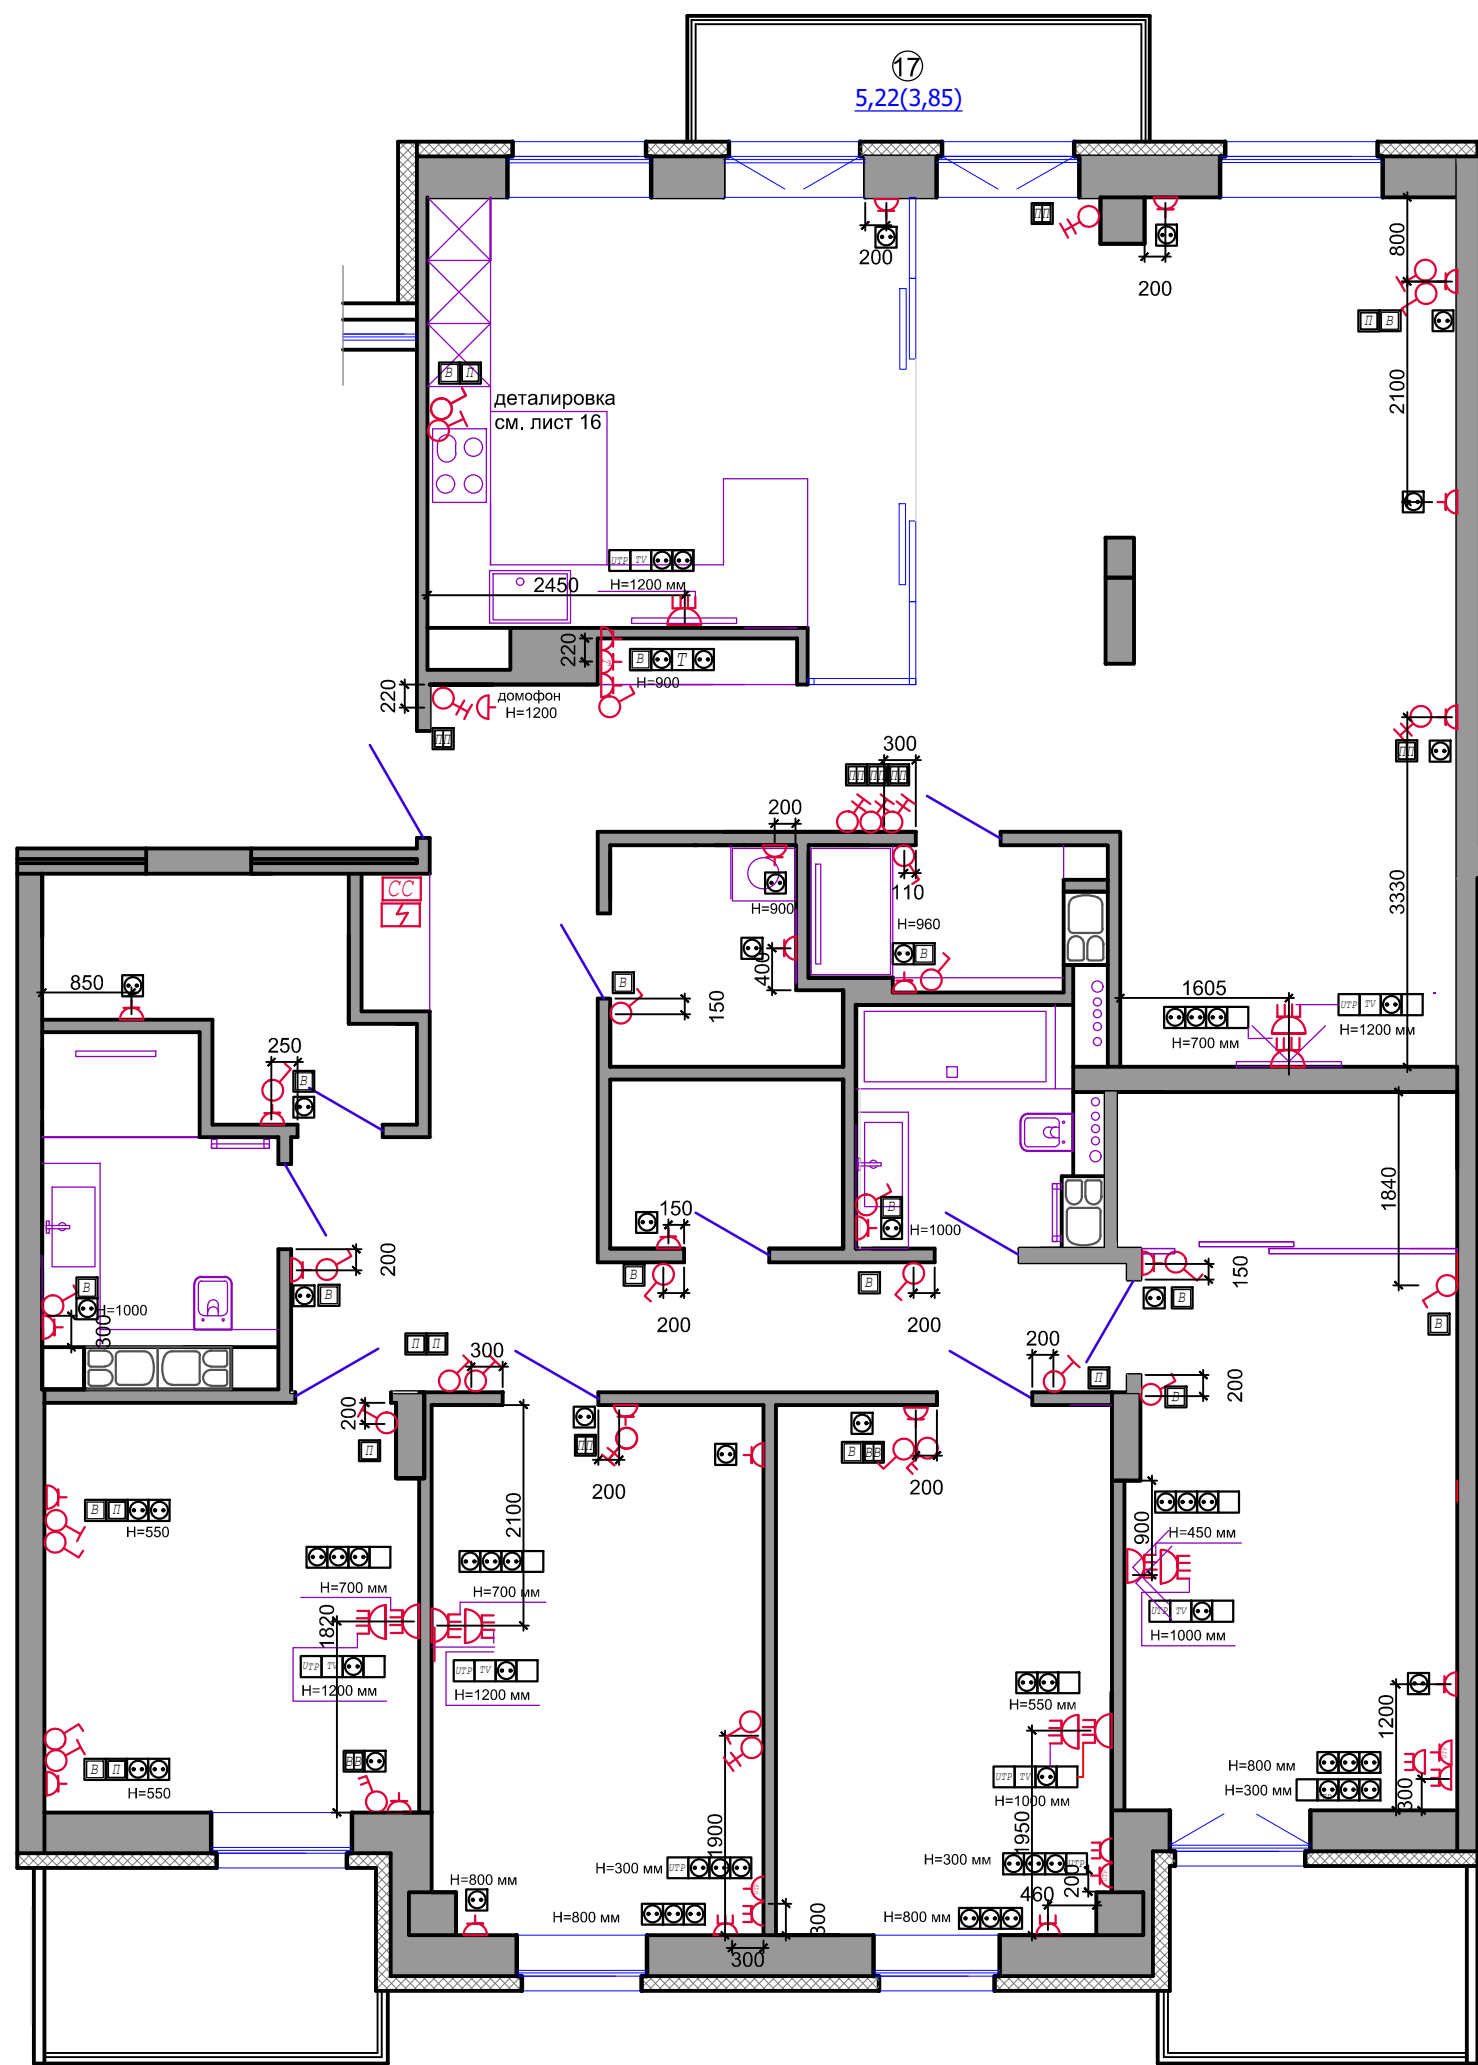


- Условные обозначения
- Розетка электрическая 220V. - отм.+0.300 мм от ч.п.
 - Розетка TV
 - Розетка UTP- витая пара
 - Телефонная розетка
 - Канал (гофротруба)
 - Электрический вывод
 - Щит электрических сетей
 - Щит слаботочных, связи сетей
 - Выключатель одноклавишный - отм.+0.900 от ч.п.
 - Выключатель двухклавишный - отм.+0.900 от ч.п.
 - Переключатель одноклавишный - отм.+0.900 от ч.п.
 - Переключатель двухклавишный - отм.+0.900 от ч.п.




Примечание:

1. Привязки розеток и электровыводов для кухонной встроенной техники требуют уточнения после финального согласования проекта кухни.
2. Привязки розеток и выводов под аудио-видео технику и компьютерную сеть требуют уточнения перед производством работ с учетом выбранной системы и техники.
3. Высотные отметки размещения розеток под оборудование перед производством работ согласовать с авторами проекта.






						03/09-АИ		
						Проект интерьера квартир расположенных по адресу: г. Минск, ул.Ратомская		
Изм.	Кол.уч.	Лист	№ док.	Подп.	Дата	Проект интерьера	Стадия	Лист
Архитектор	Соловьева А.						АИ	13
						План расстановки розеток и электрооборудования		
						АС СА		

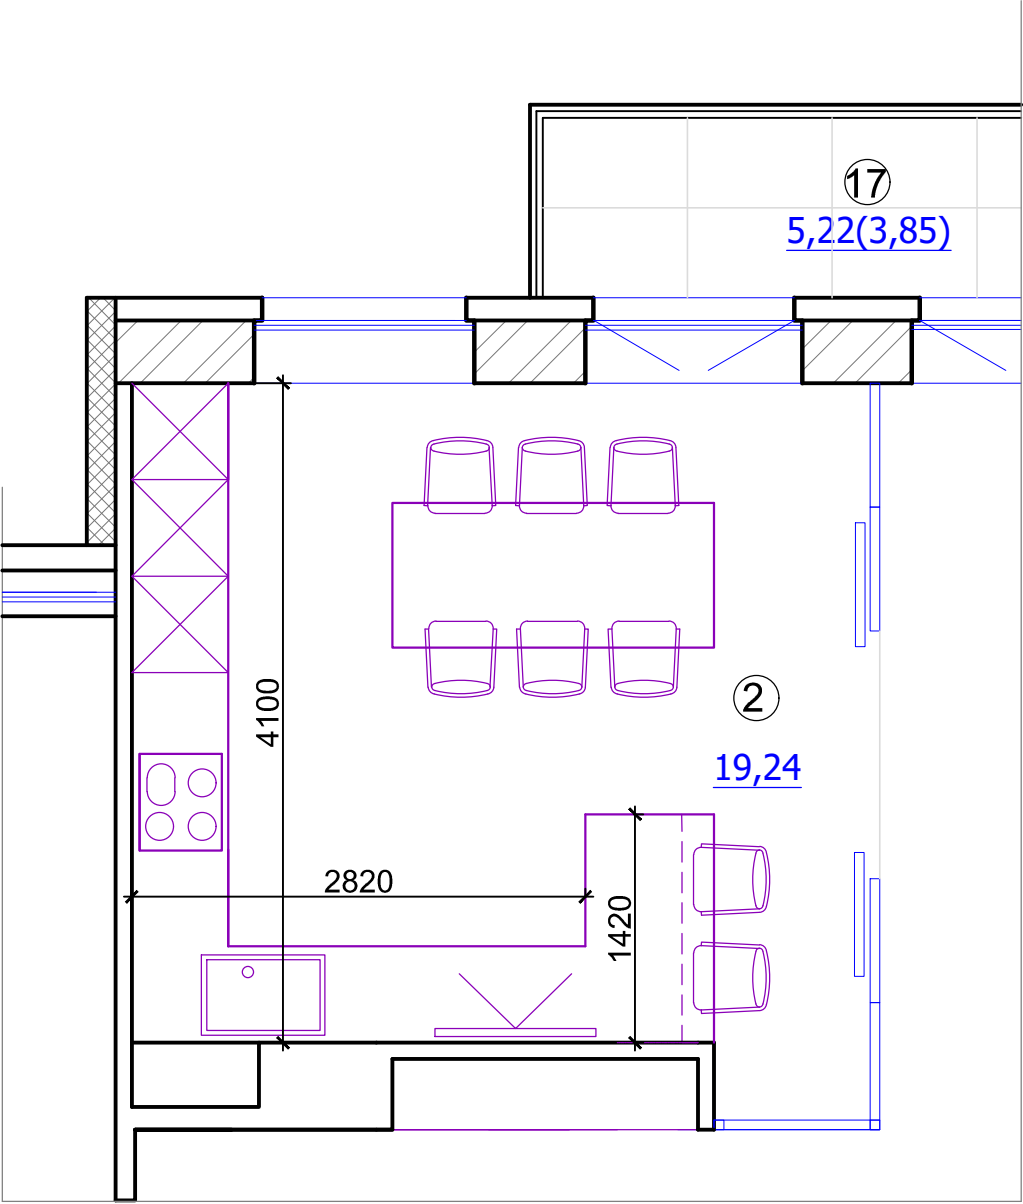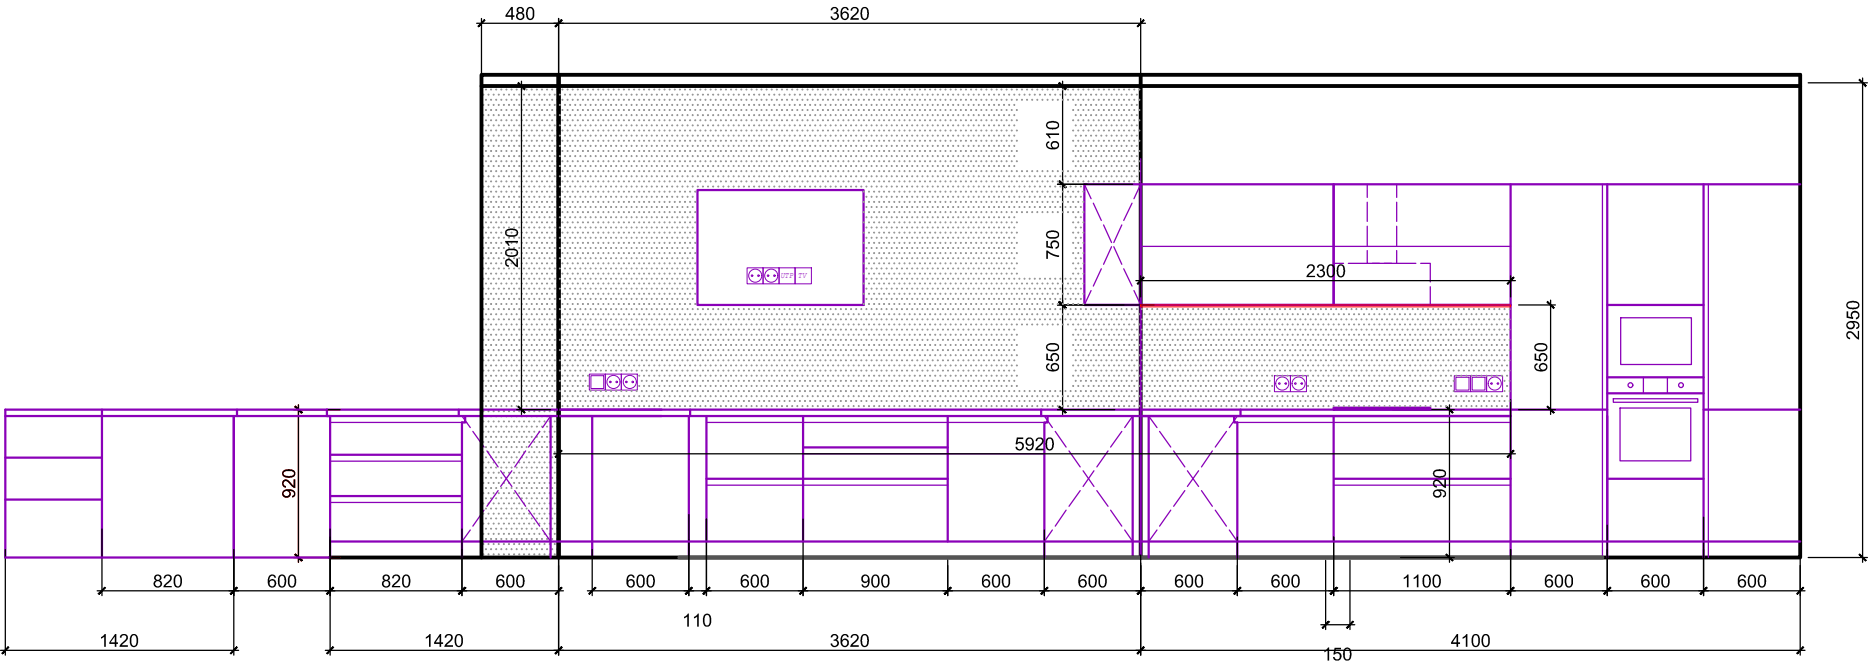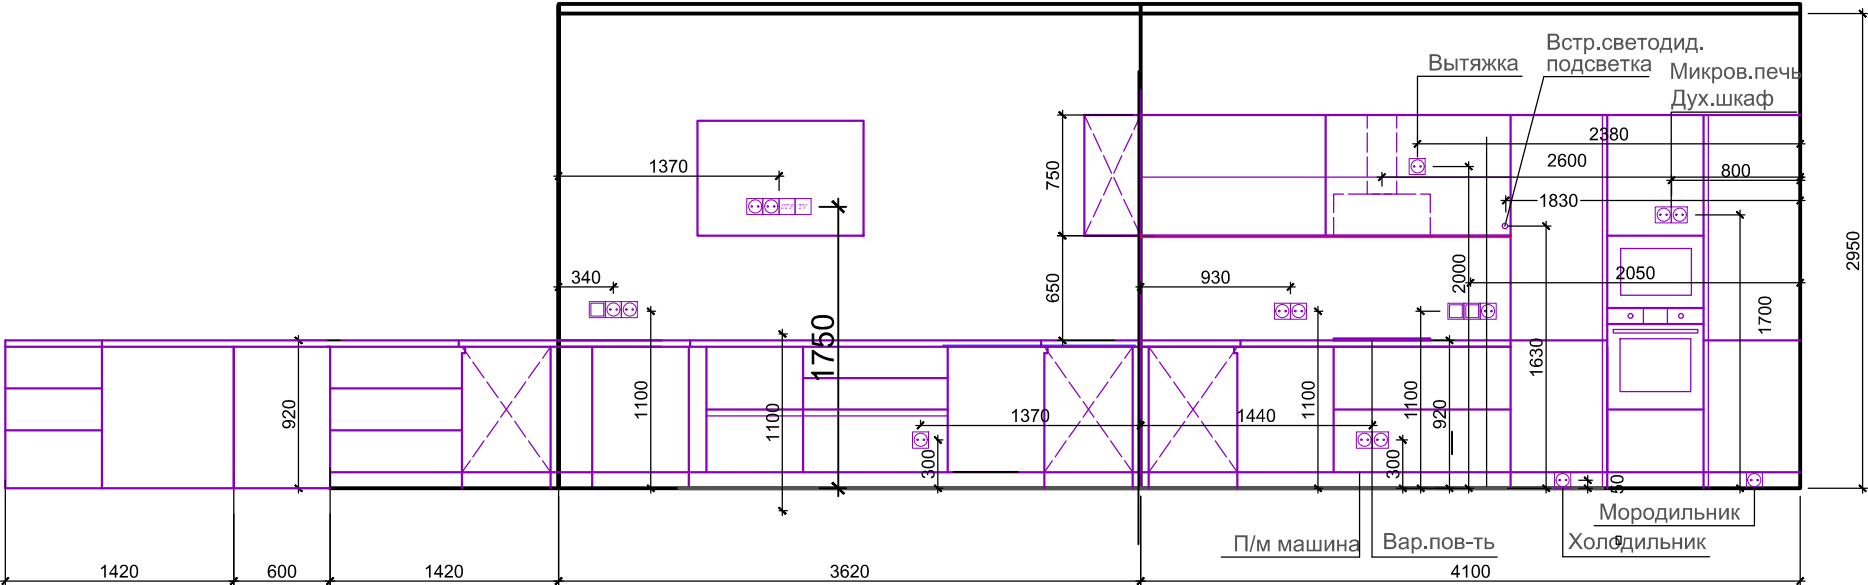






						03/09-АИ			
						Проект интерьера квартир расположенных по адресу: г. Минск, ул.Ратомской			
Изм.	Кол.уч.	Лист	№ док.	Подп.	Дата	Проект интерьера	Стадия	Лист	Листов
Архитектор	Соловьева А.						АИ	14	
						Кухня.Деталировка мебели.		АС СА	

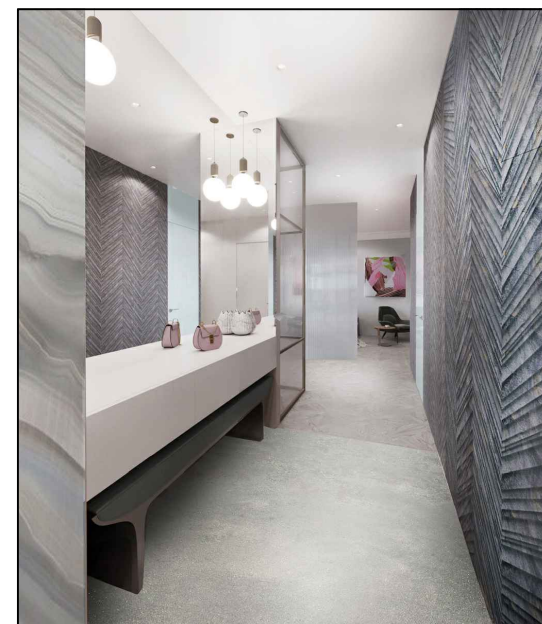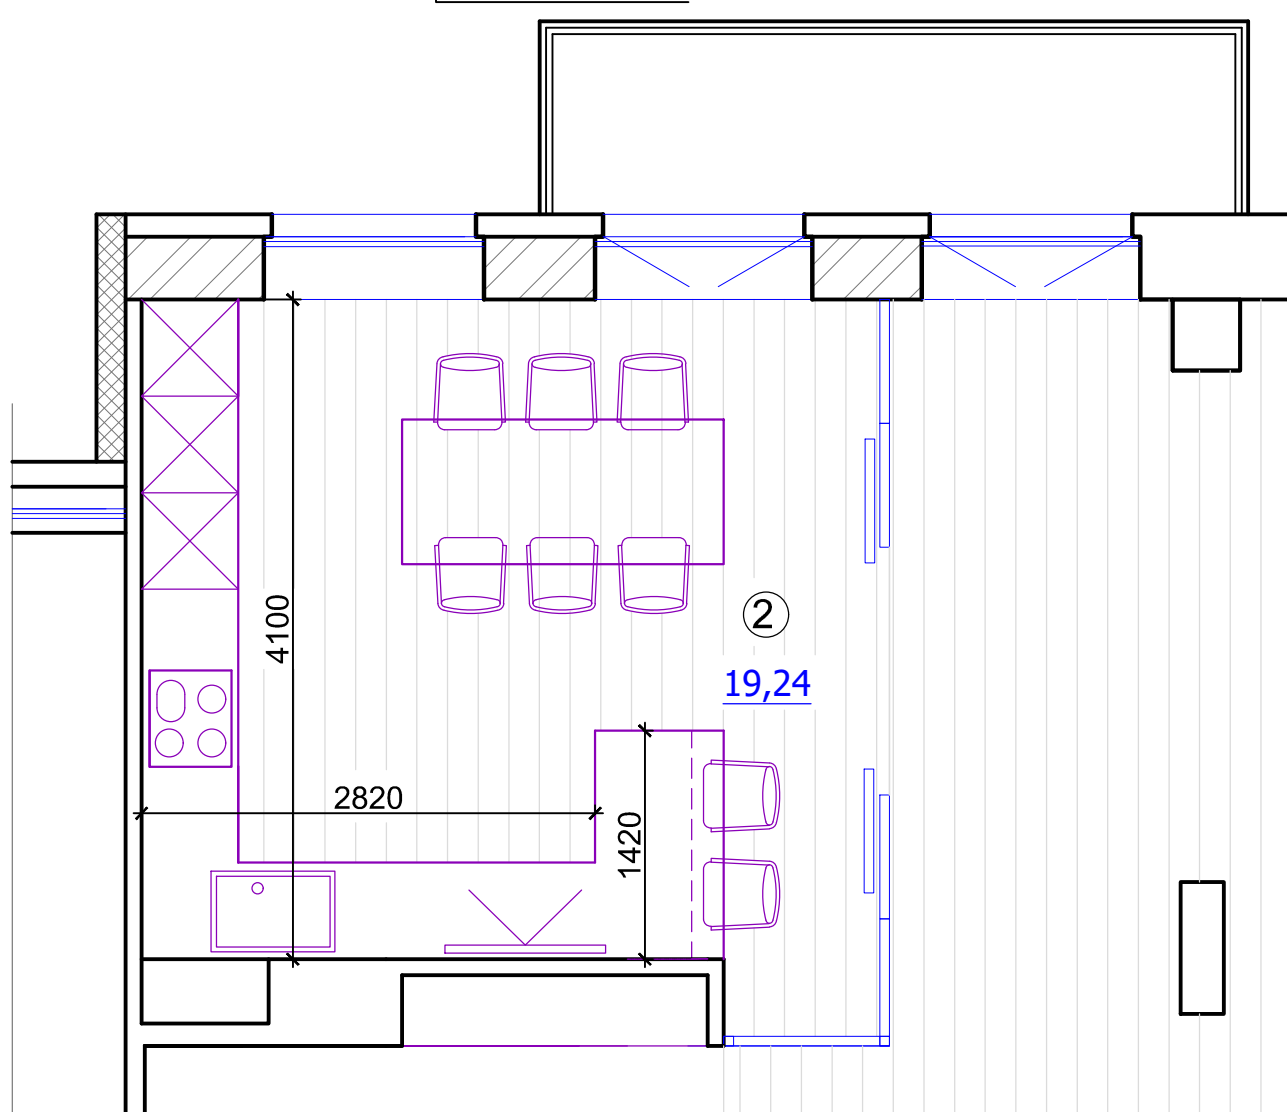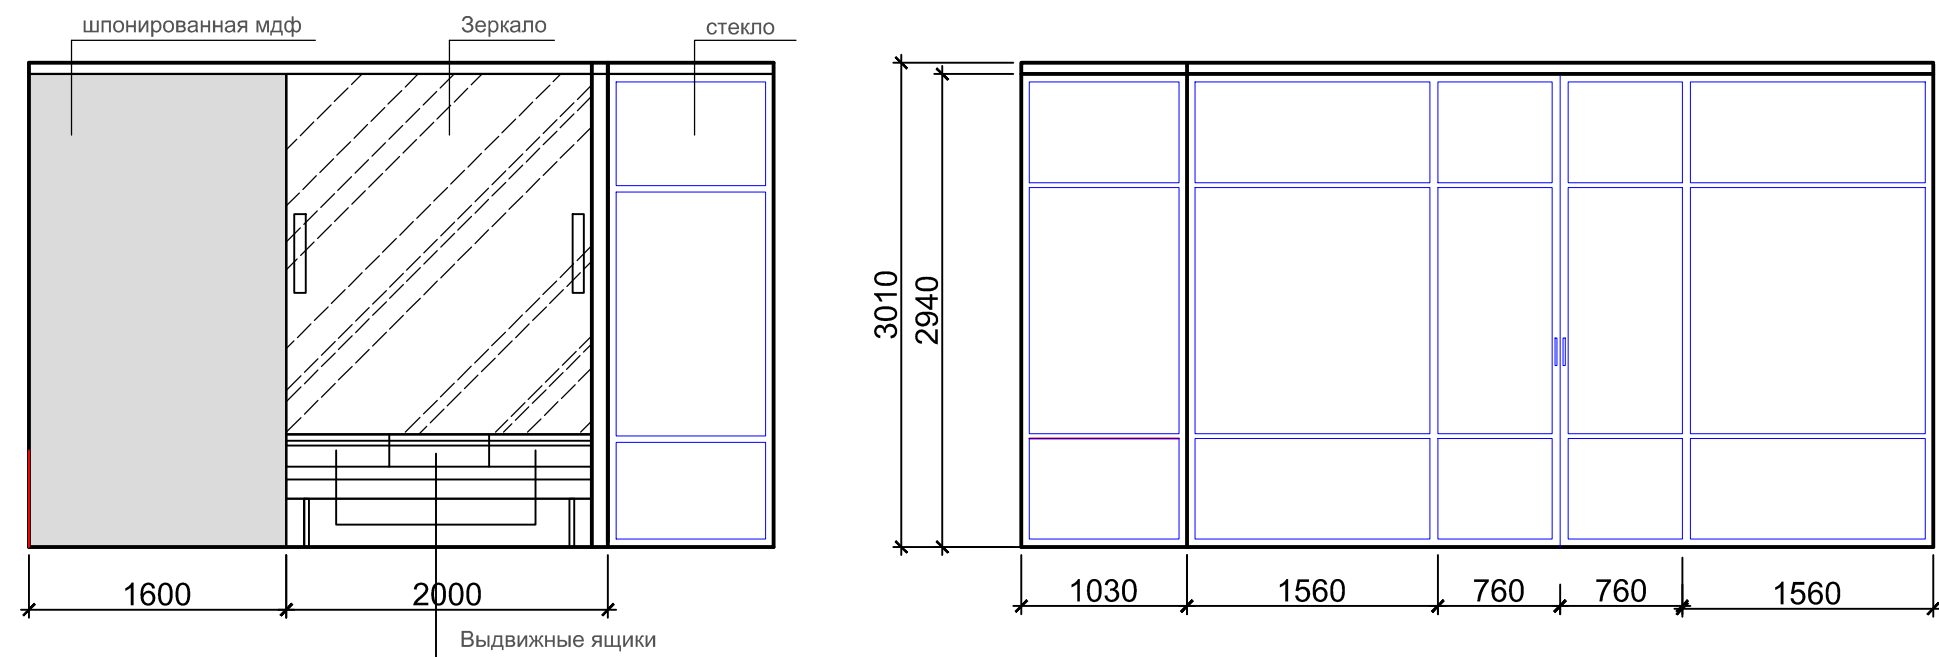

						03/09-АИ			
						Проект интерьера квартир расположенных по адресу: г. Минск, ул.Ратомской			
Изм.	Кол.уч.	Лист	№ док.	Подп.	Дата	Проект интерьера	Стадия	Лист	Листов
Архитектор	Соловьева А.						АИ	15	
						Кухня.Перегородка.Детализовка.	АС СА		

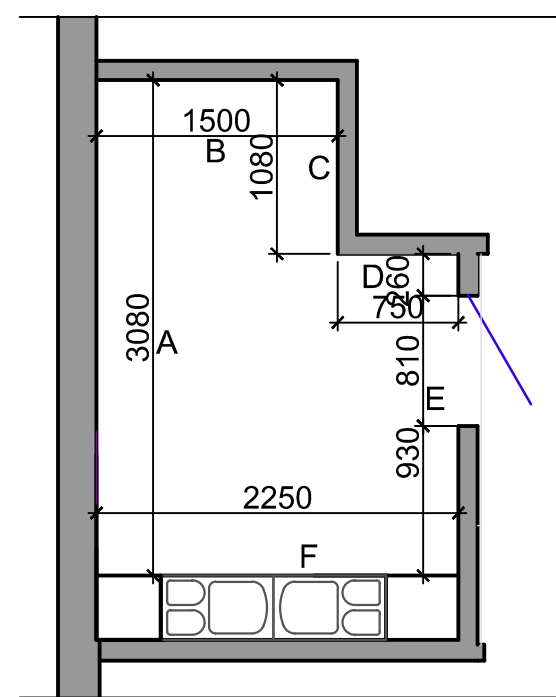
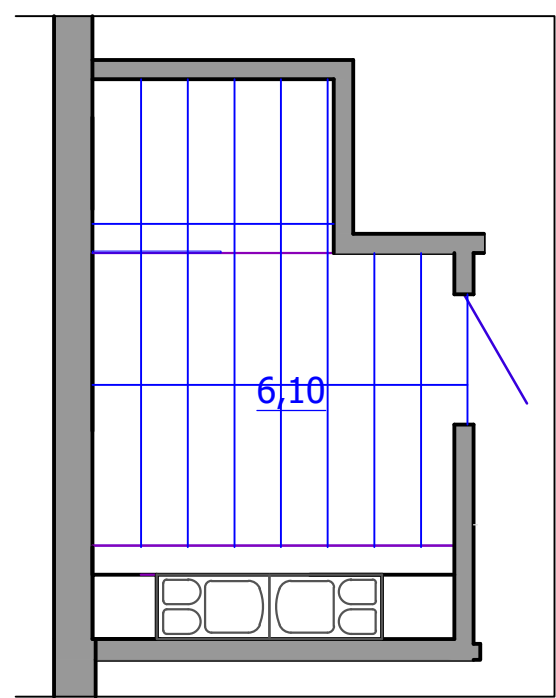
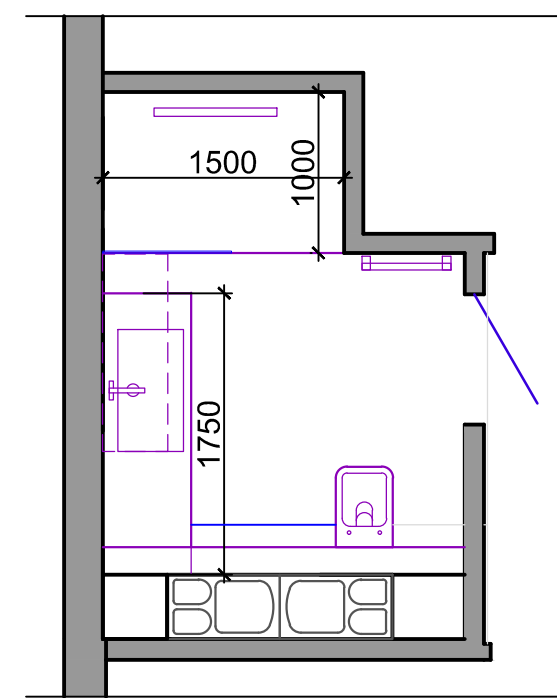
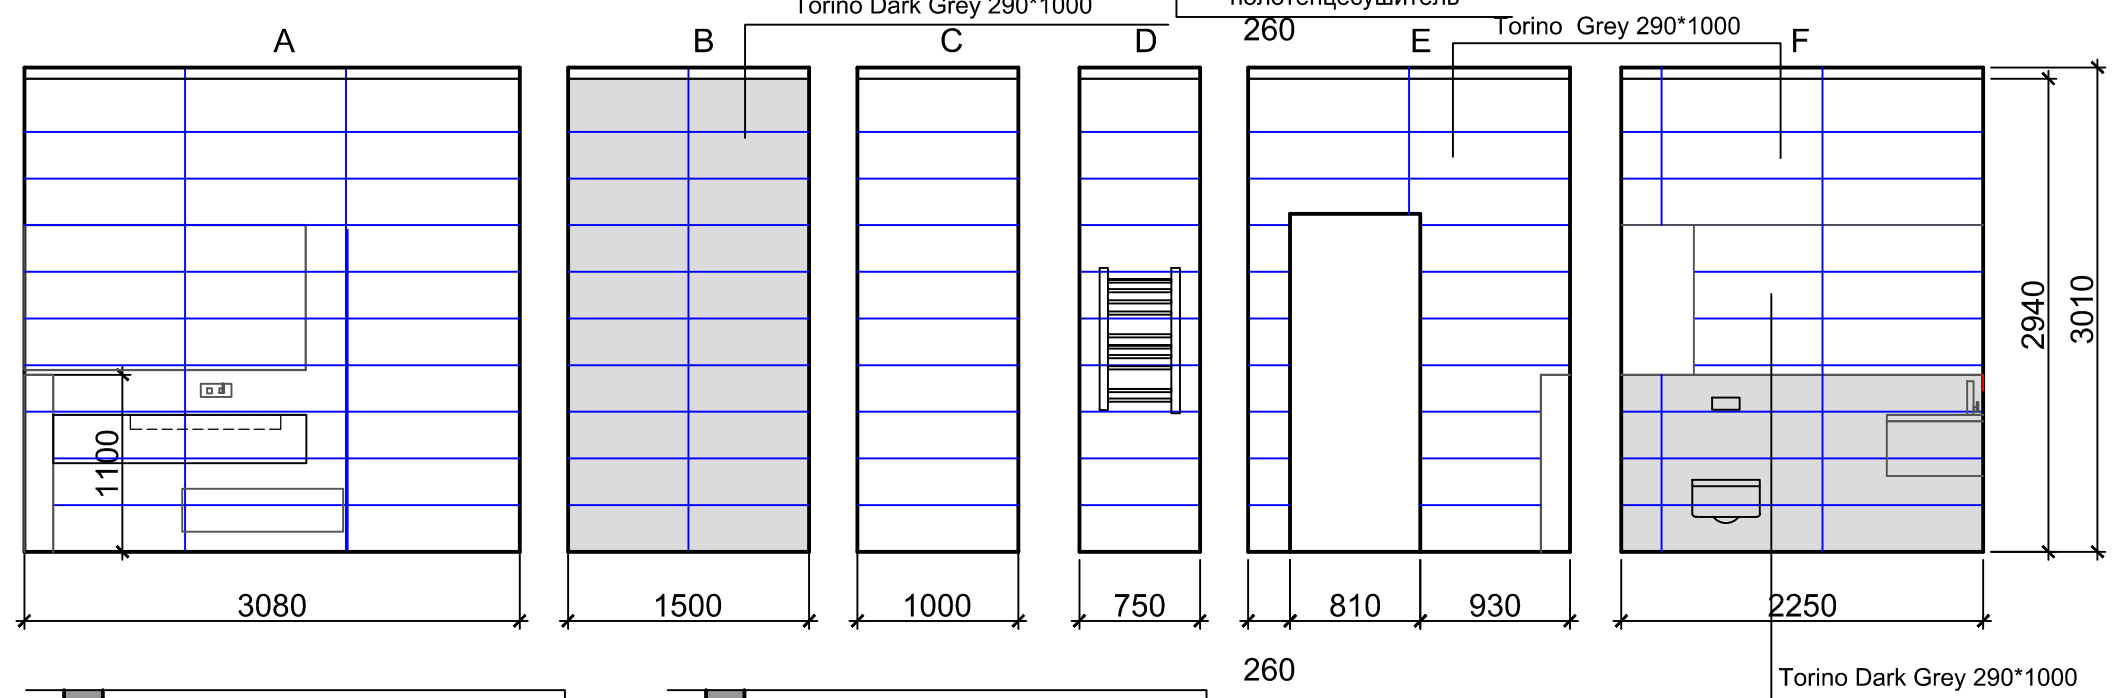
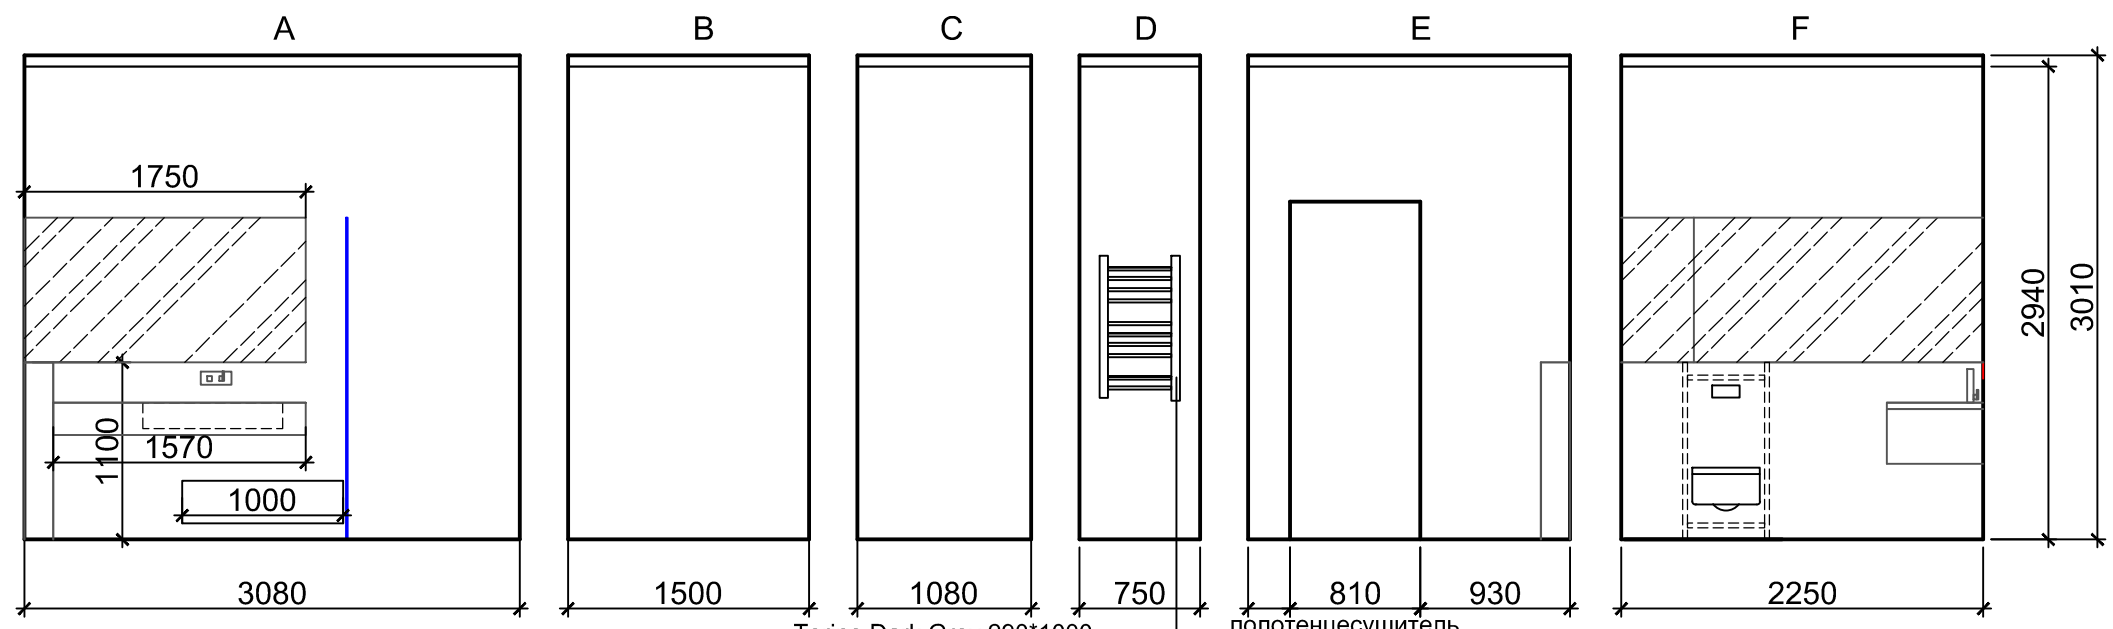


						03/09-АИ			
						Проект интерьеров квартир N121 и N122 расположенных по адресу: г. Минск, ул.			
Изм.	Кол.уч.	Лист	№ док.	Подп.	Дата	Проект интерьера	Стадия	Лист	Листов
Архитектор	Соловьева А.						АИ	16	
						Ванная комната.Развертки стен. Раскладка плитки.		АС СА	

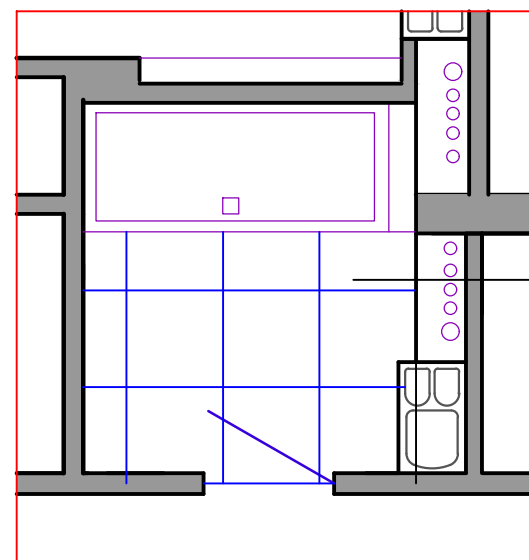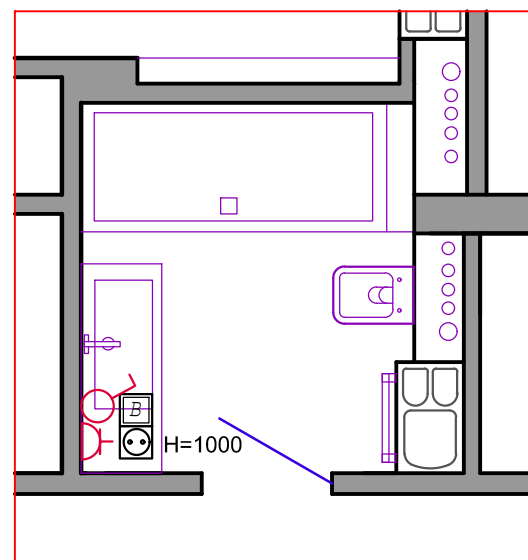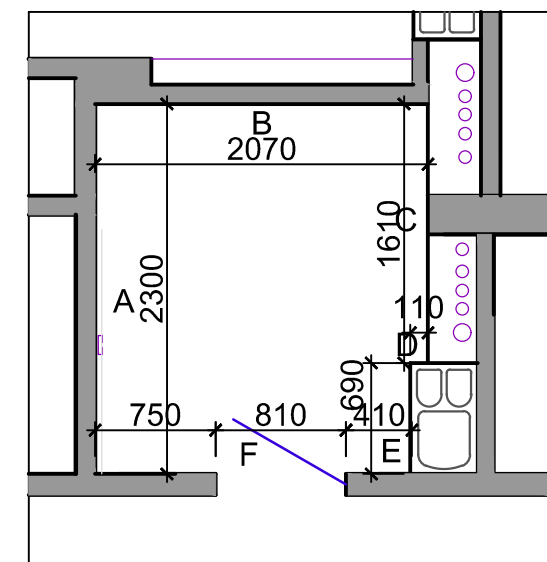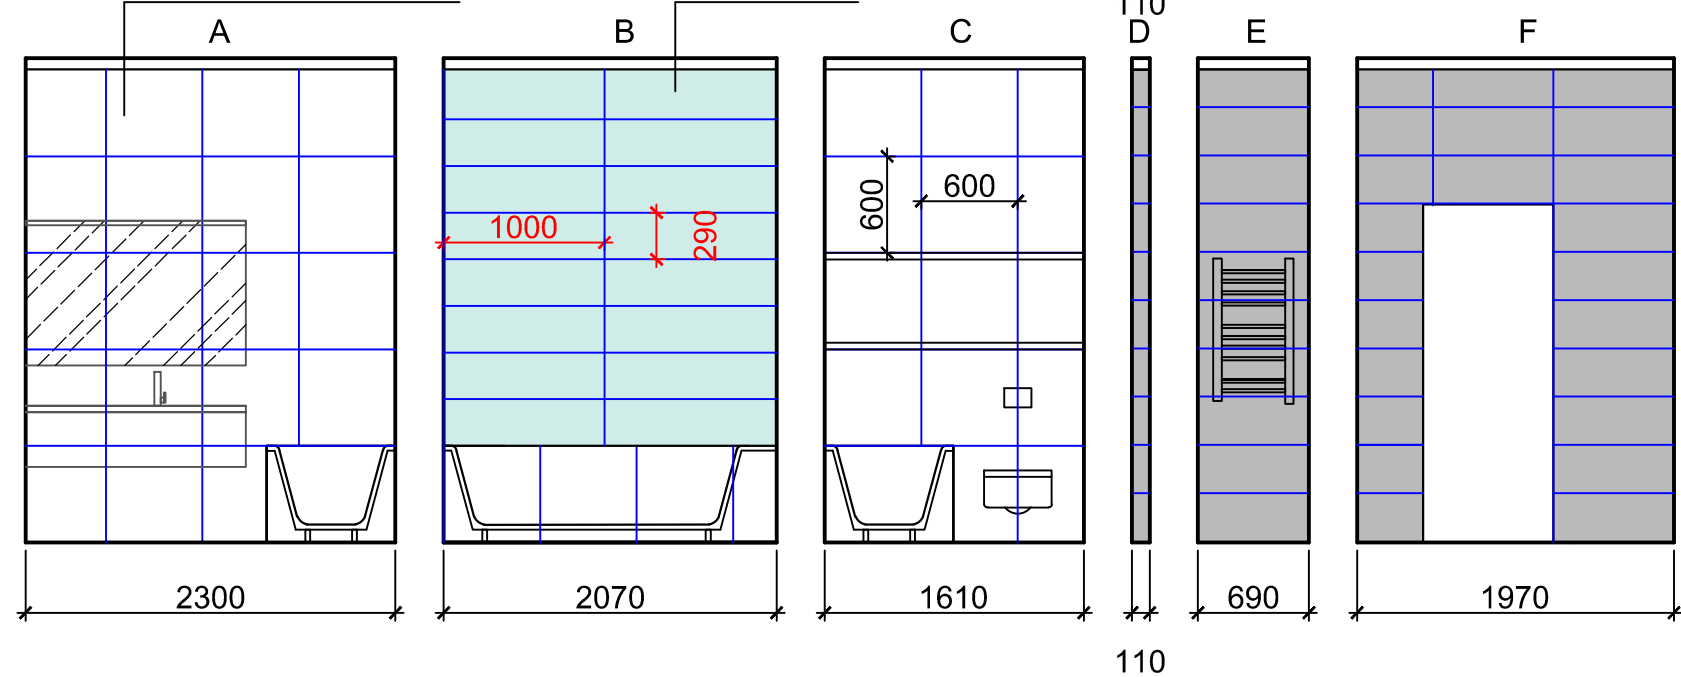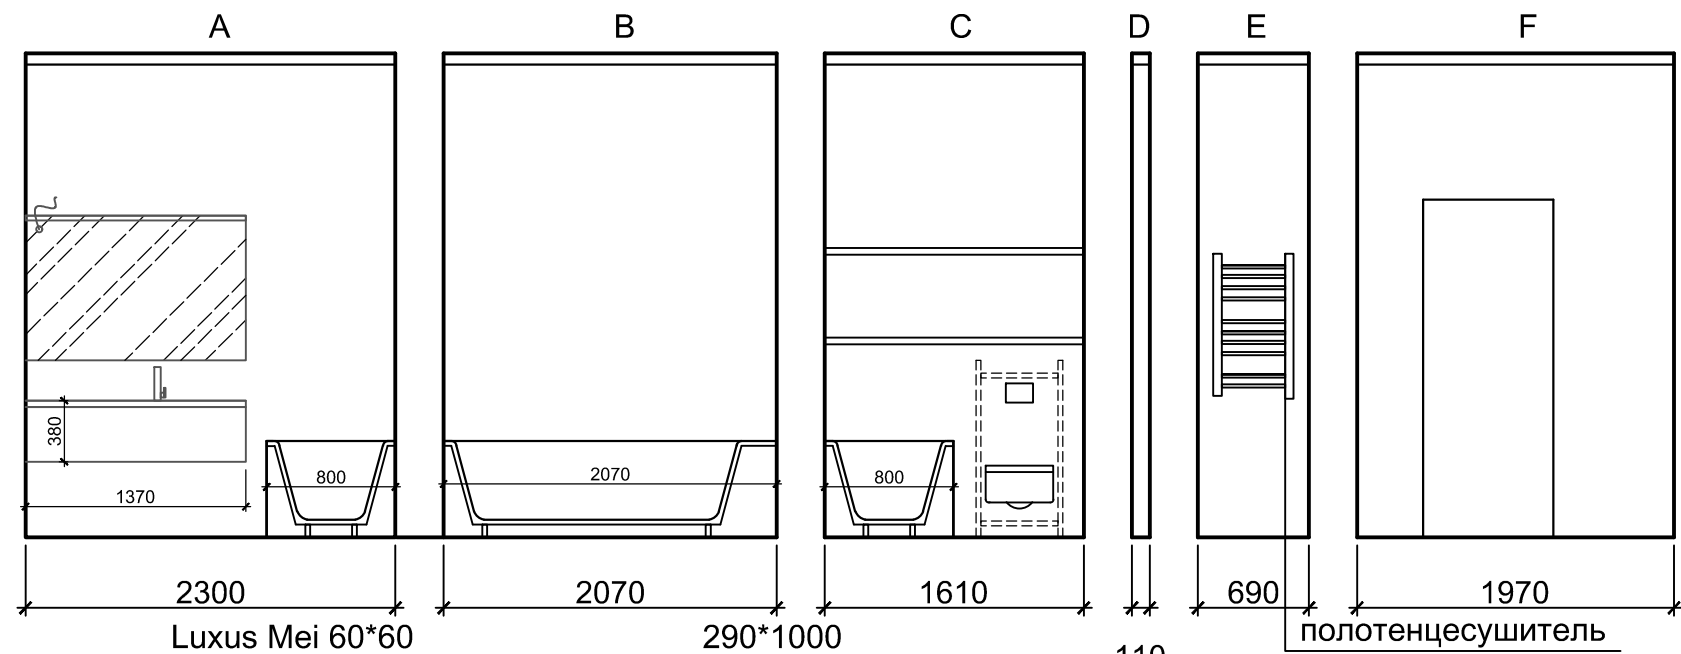


Luxus Mei 60*60




						03/09-АИ			
						Проект интерьеров квартир N121 и N122 расположенных по адресу: г. Минск, ул.			
Изм.	Кол.уч.	Лист	№ док.	Подп.	Дата	Проект интерьера	Стадия	Лист	Листов
Архитектор	Соловьева А.						АИ	17	
						Ванная комната 2.Развертки стен Детализировка мебели.	АС СА		

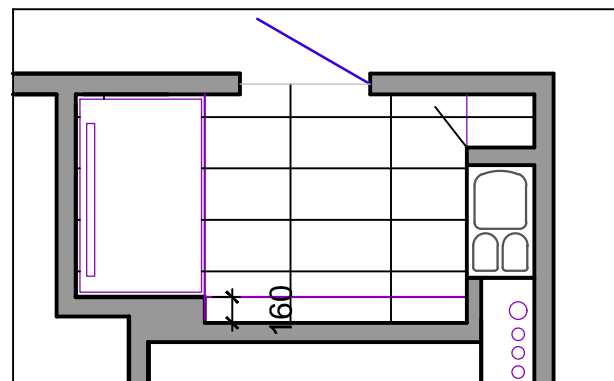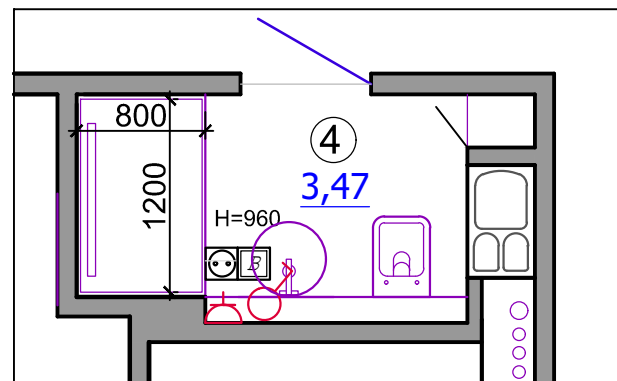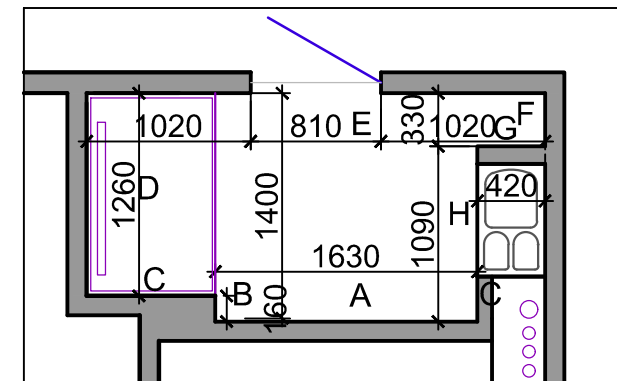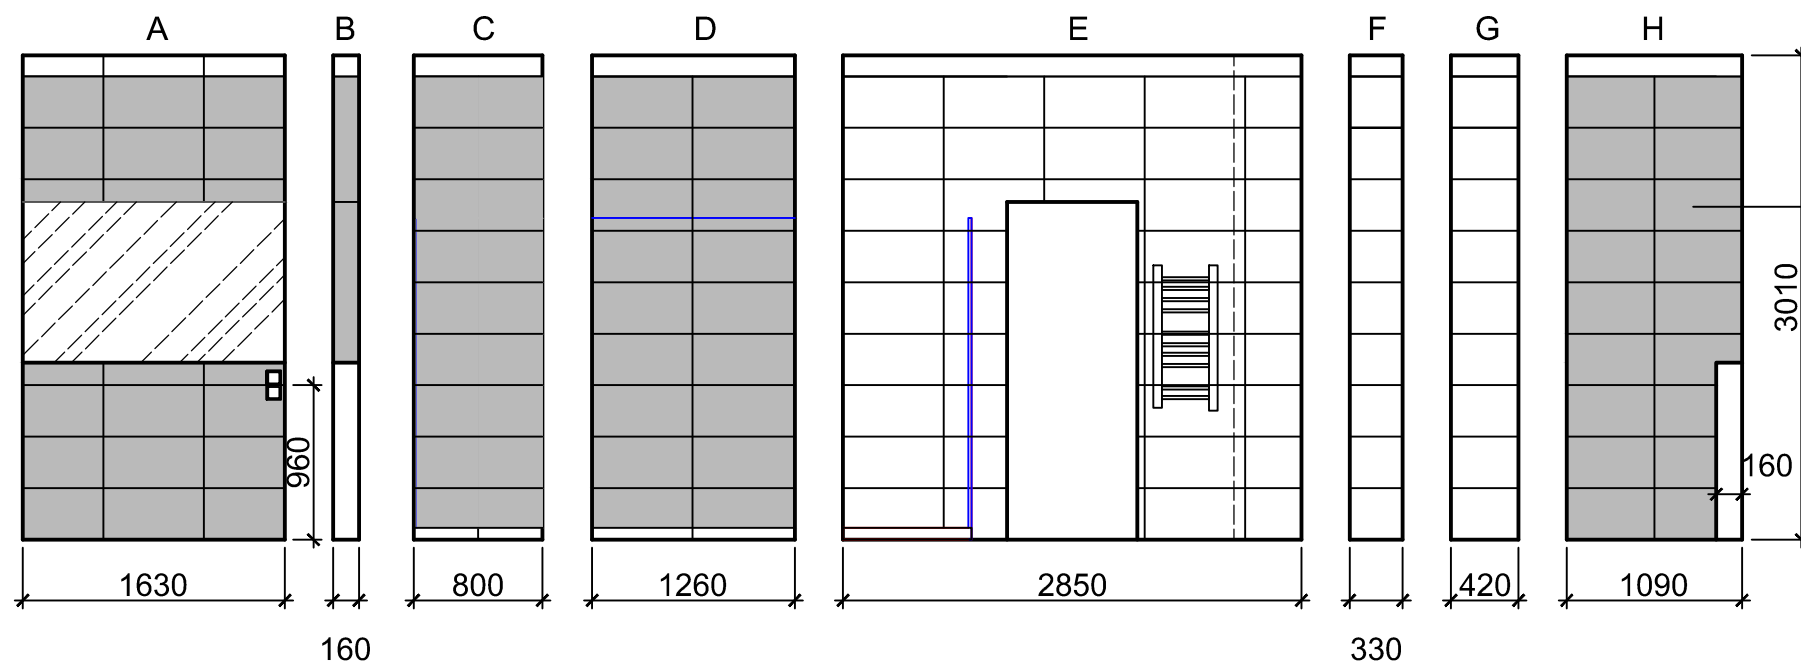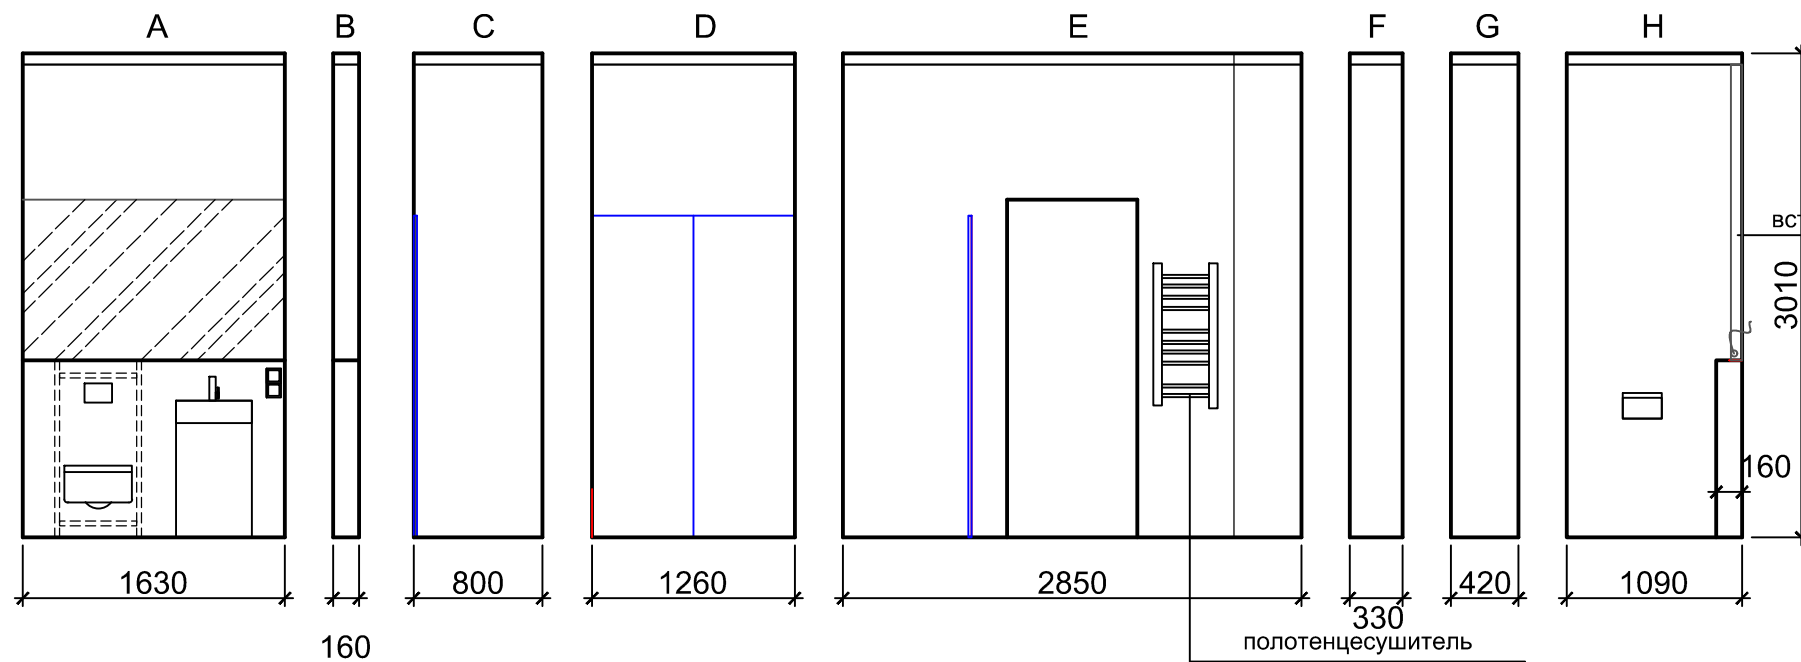


						03/09-АИ			
						Проект интерьеров квартир N121 и N122 расположенных по адресу: г. Минск, ул.			
Изм.	Кол.уч.	Лист	№ док.	Подп.	Дата	Проект интерьера	Стадия	Лист	Листов
Архитектор	Соловьева А.						АИ	18	
						Гостевой с/у.Развертки стен. Детализовка мебели.		АС СА	

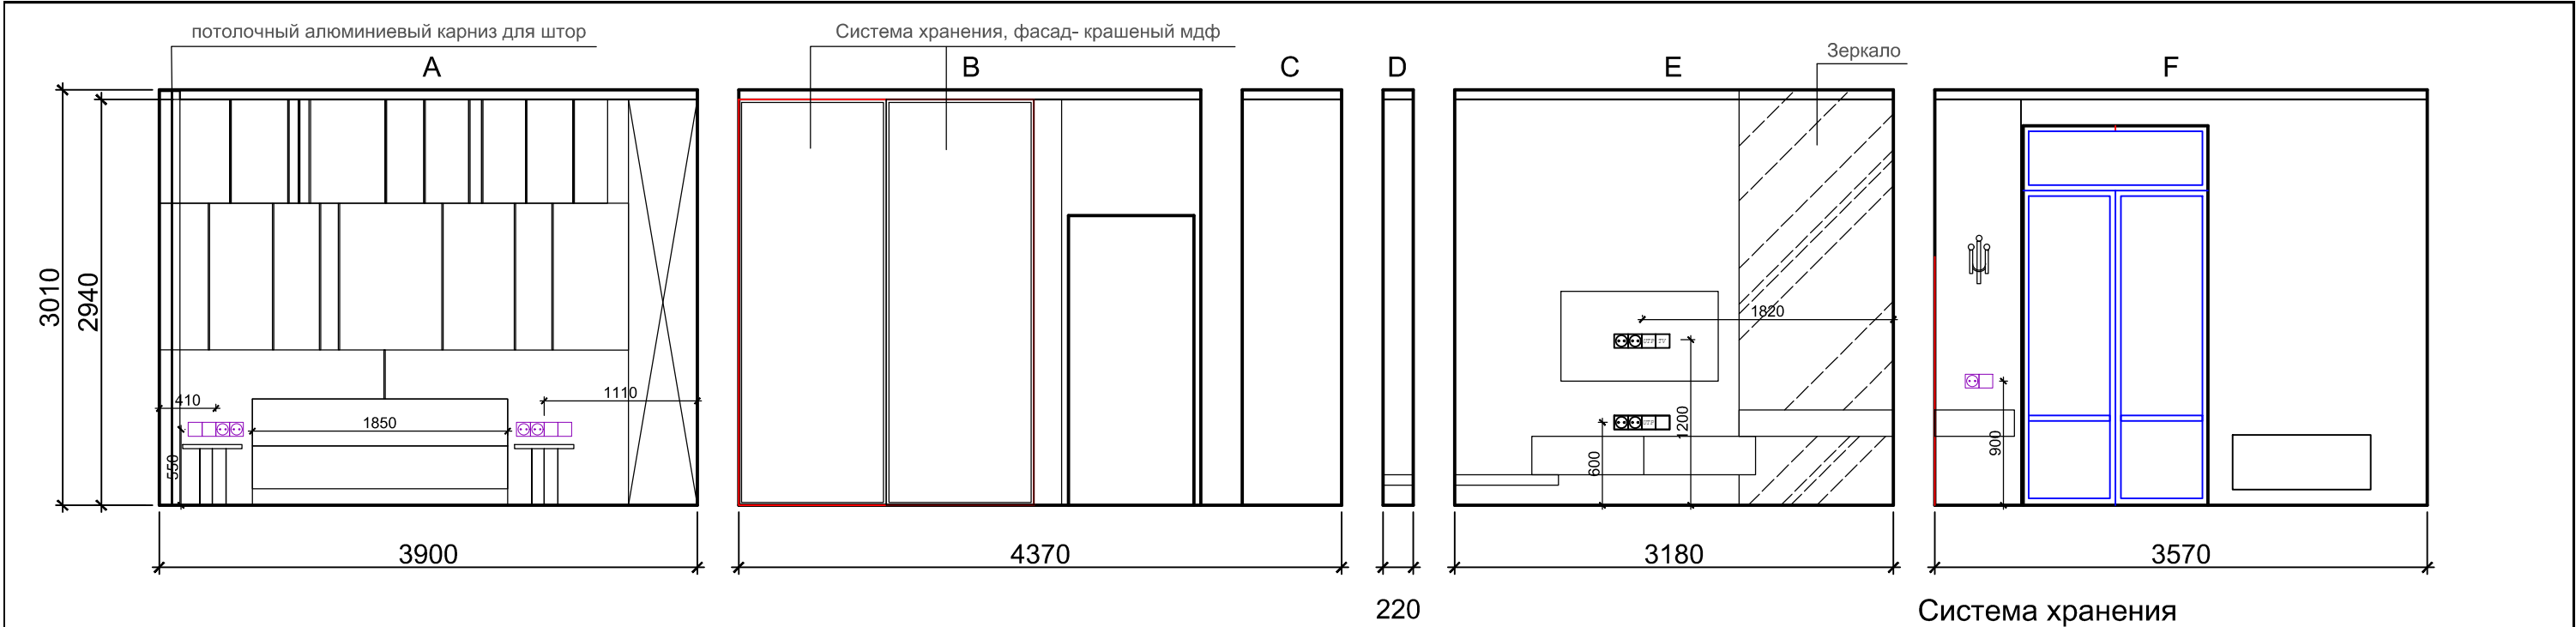




Система хранения
В

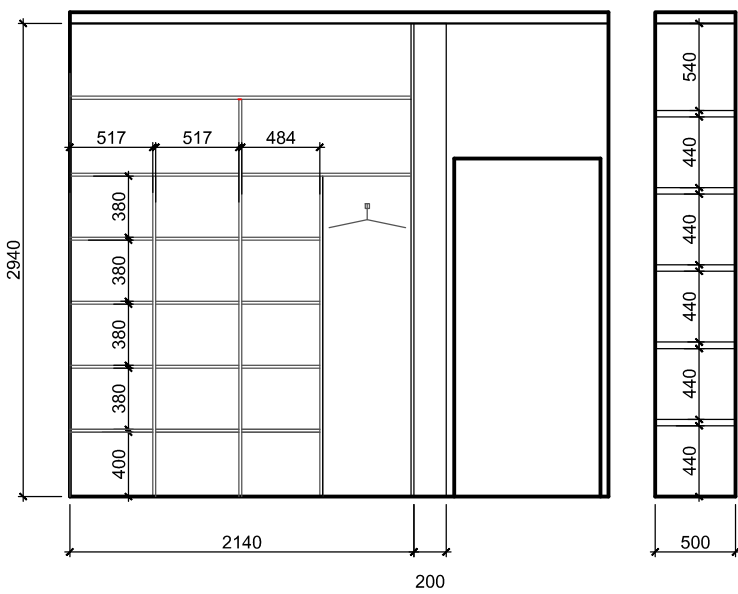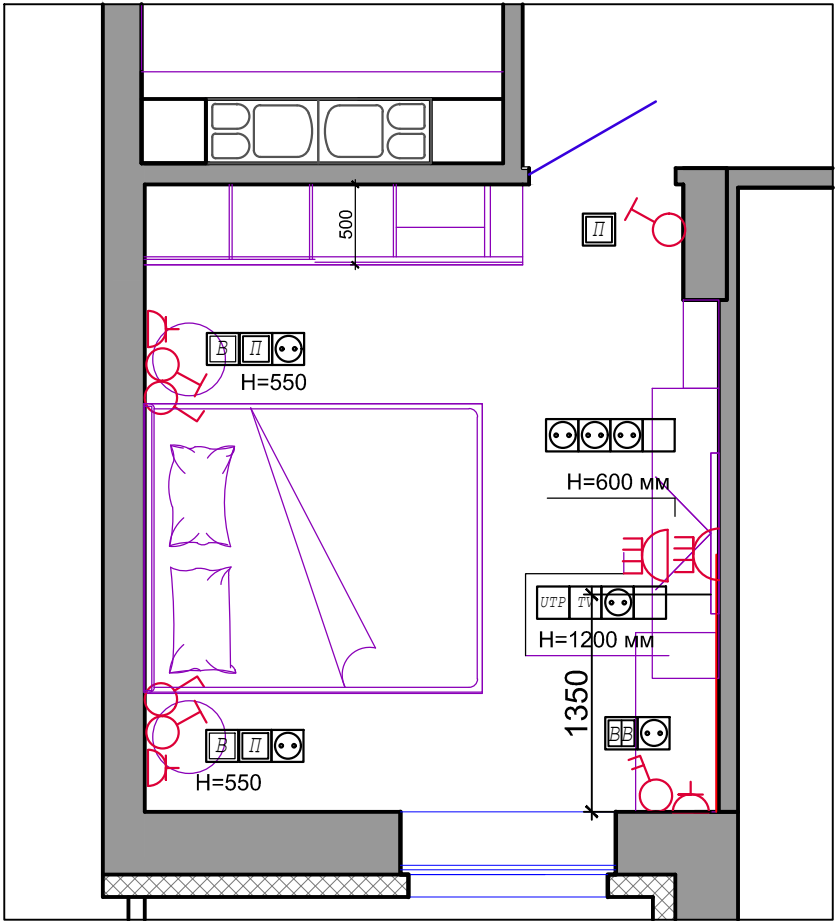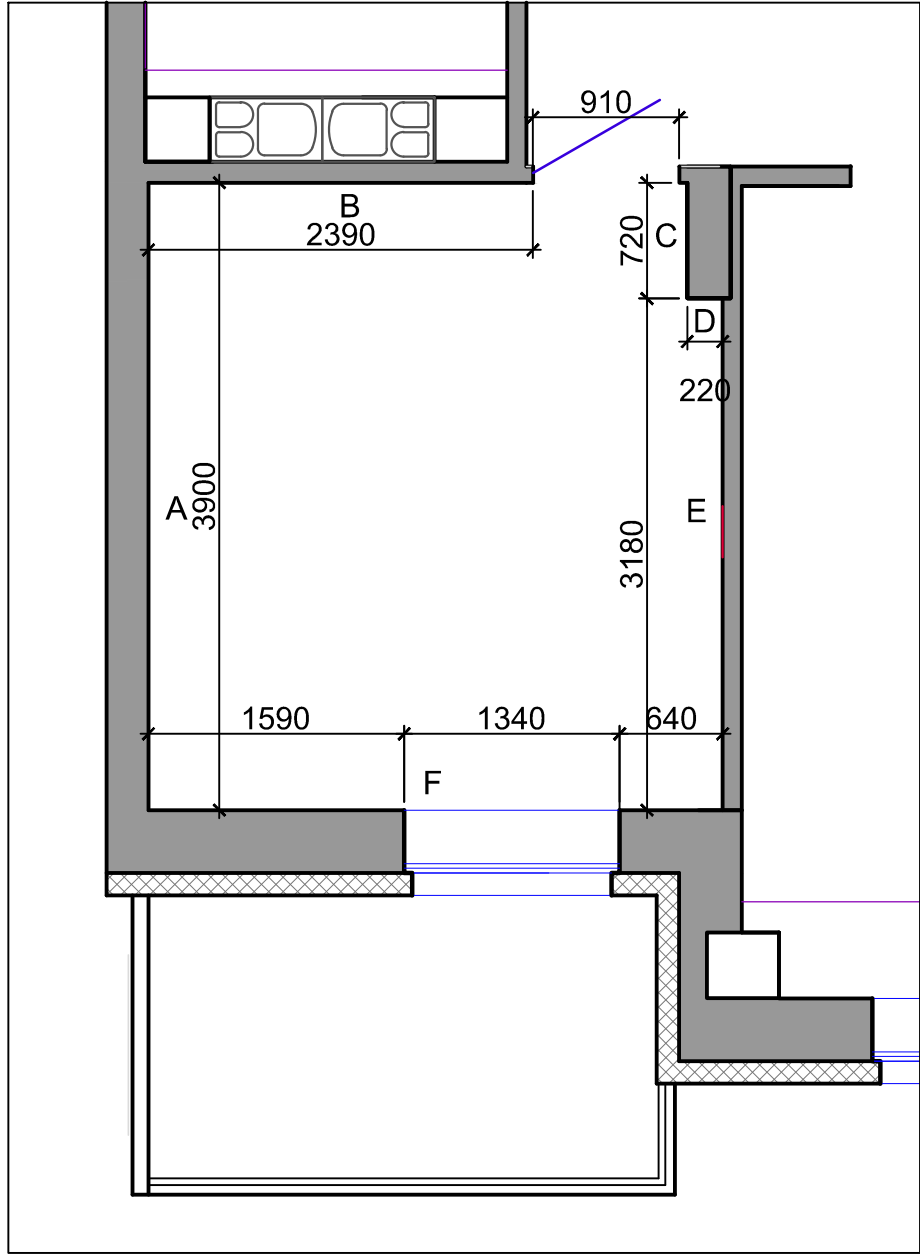





						03/09-АИ			
						Проект интерьера квартир расположенных по адресу: г. Минск, ул.Ратомской			
Изм.	Кол.уч.	Лист	№ док.	Подп.	Дата	Проект интерьера	Стадия	Лист	Листов
Архитектор	Соловьева А.						АИ	19	
						Спальня.Развертки стен. Детализовка мебели.		АС СА	

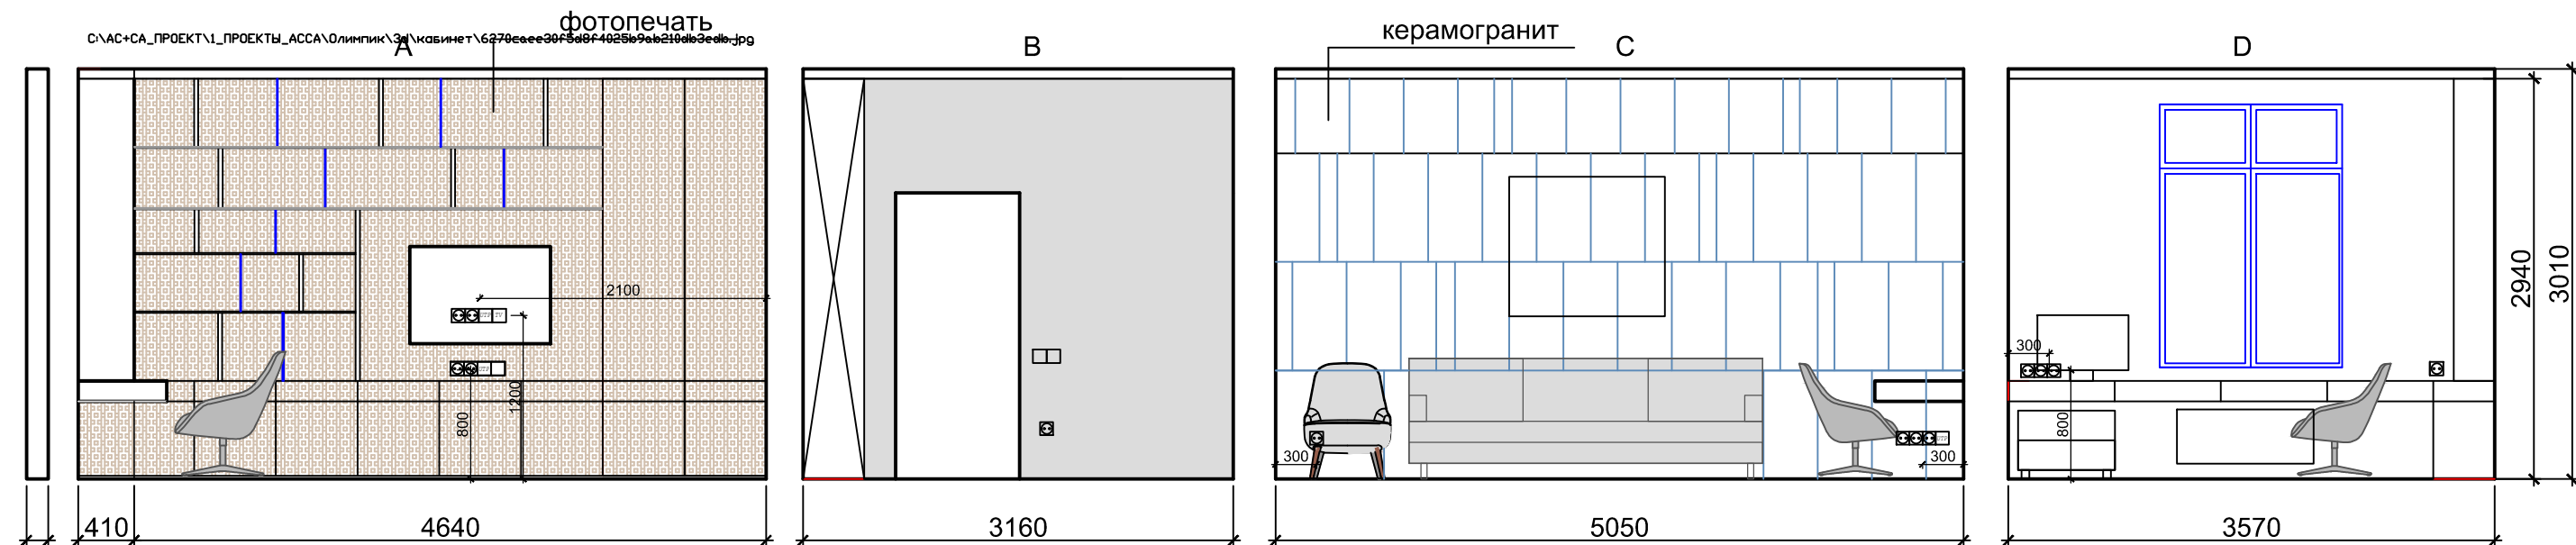

160

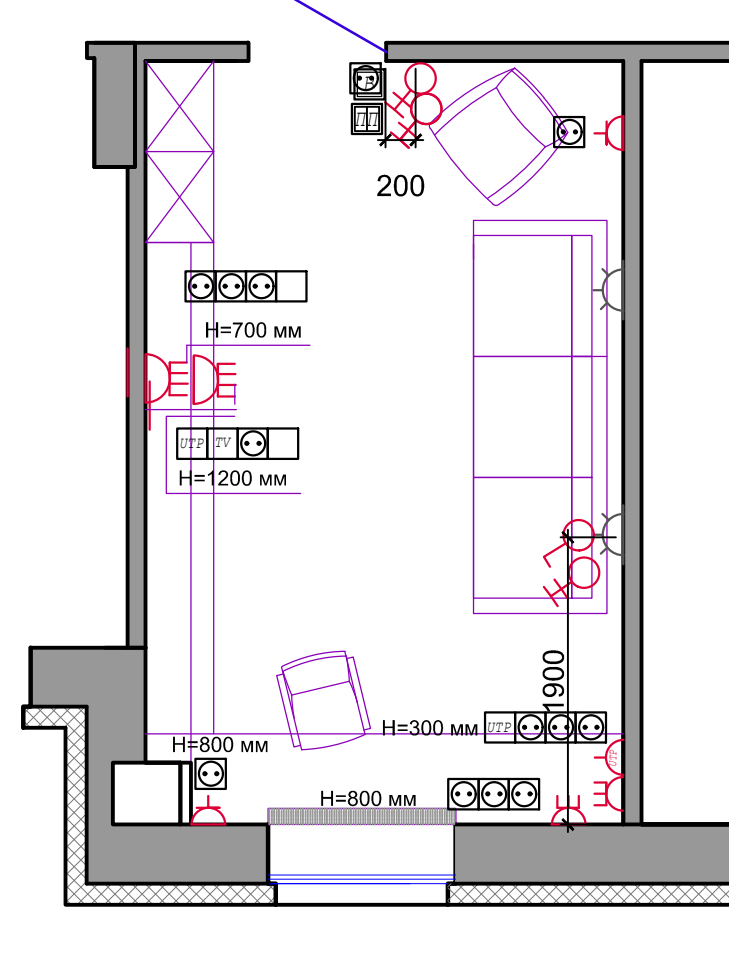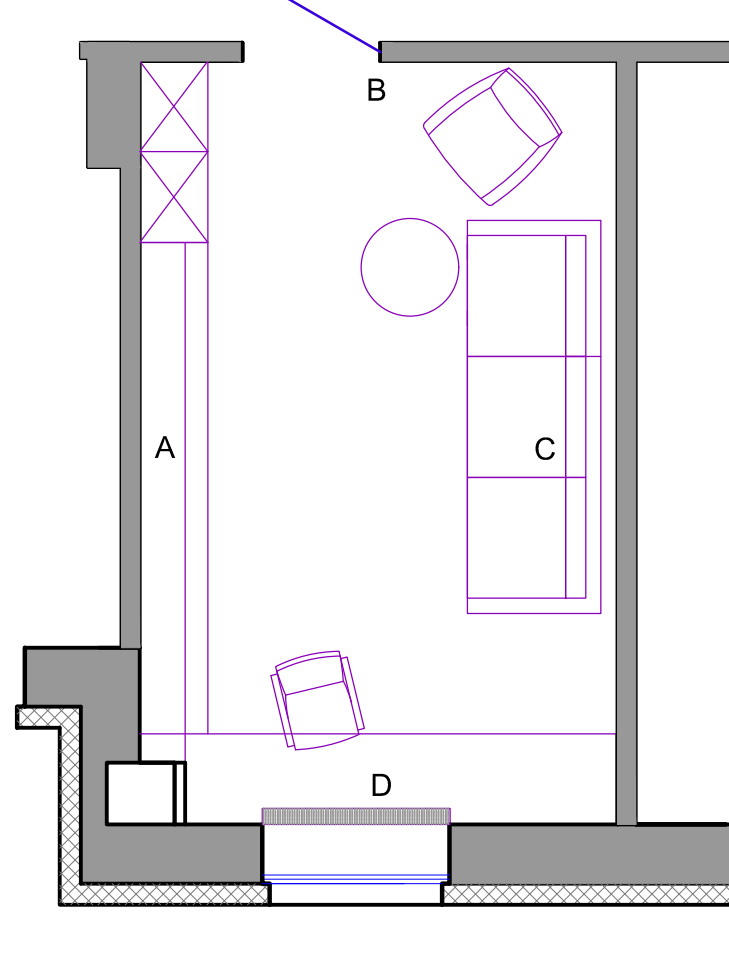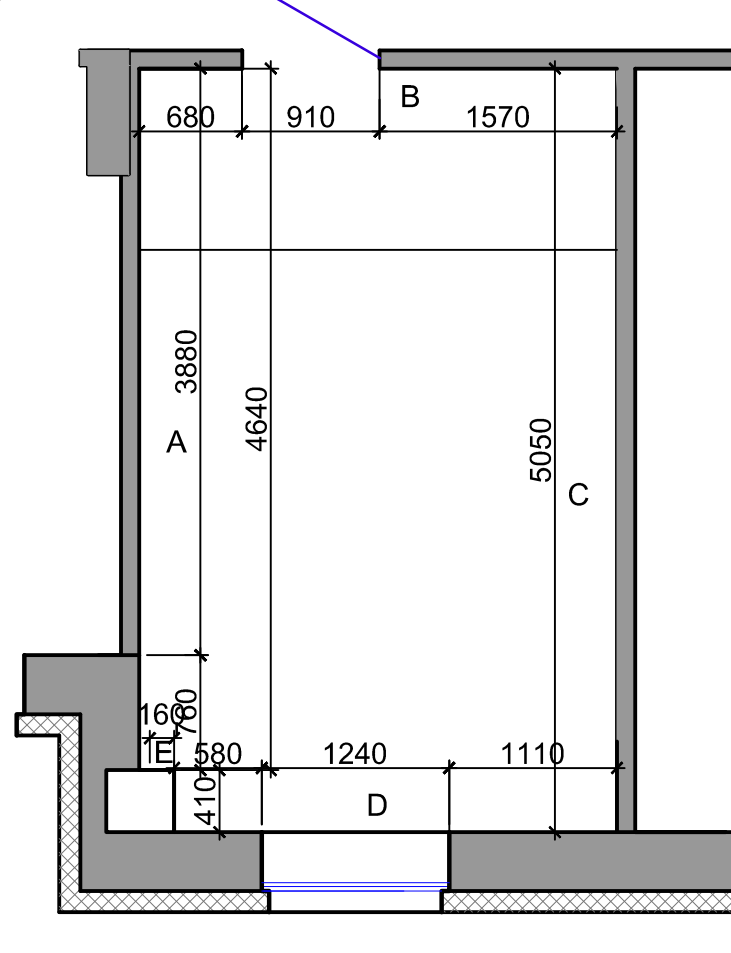

						03/09-АИ			
						Проект интерьера квартир расположенных по адресу: г. Минск, ул.Ратомской			
Изм.	Кол.уч.	Лист	№ док.	Подп.	Дата	Проект интерьера	Стадия	Лист	Листов
Архитектор	Соловьева А.						АИ	20	
						Кабинет.Развертки стен. Детализовка мебели.			

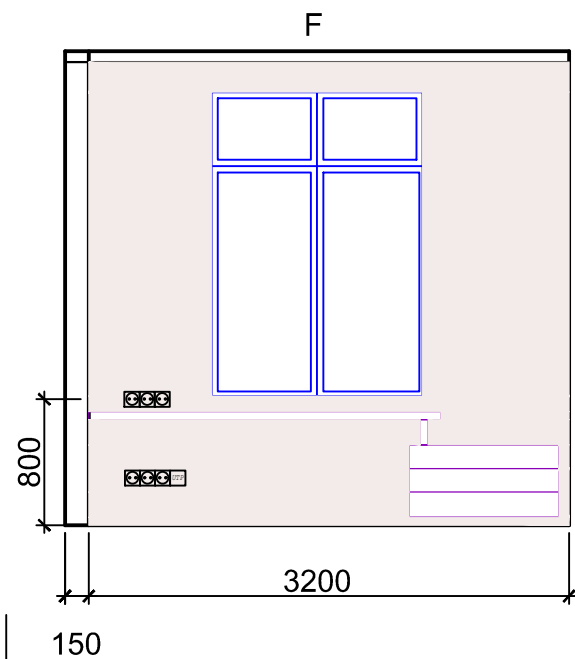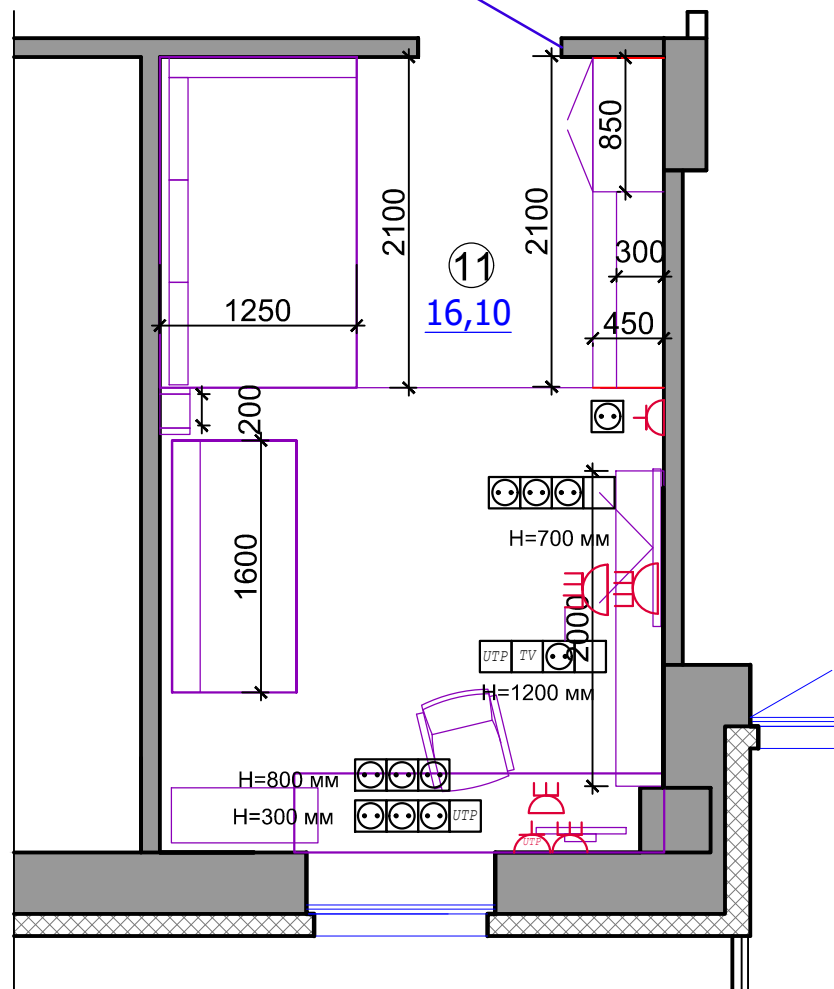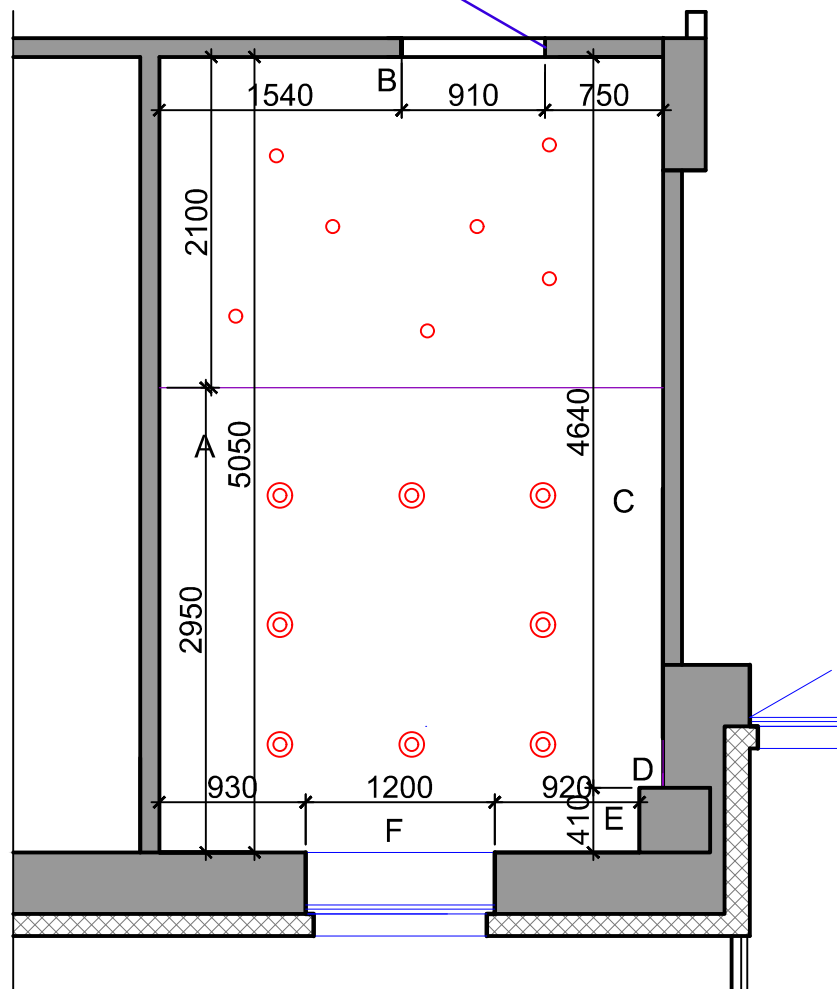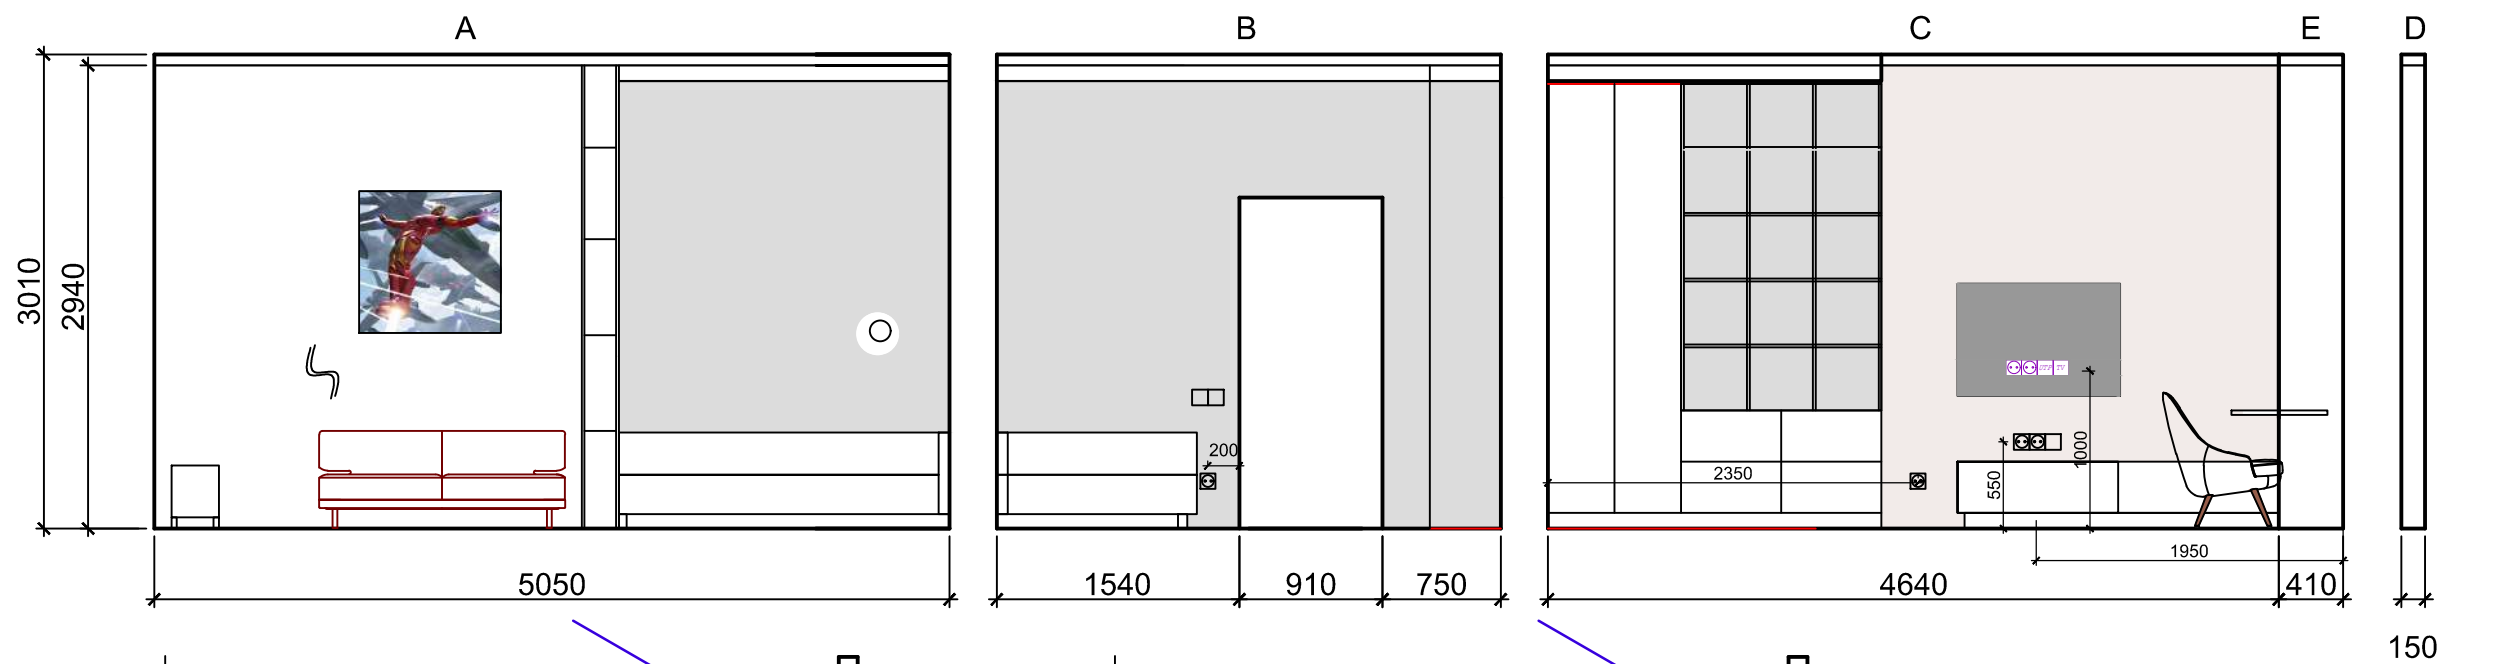

						03/09-АИ			
						Проект интерьера квартир расположенных по адресу: г. Минск, ул.Ратомской			
Изм.	Кол.уч.	Лист	№ док.	Подп.	Дата	Проект интерьера	Стадия	Лист	Листов
Архитектор	Соловьева А.						АИ	21	
						Комната мальчика .Развертки стен. Детализовка мебели.		АС СА	



						03/09-АИ				
						Проект интерьера квартир расположенных по адресу: г. Минск, ул.Ратомской				
Изм.	Кол.уч.	Лист	№ док.	Подп.	Дата					
Архитектор	Соловьева А.					Проект интерьера		Стадия	Лист	Листов
								АИ	22	
						Гостиная		АС СА		



						03/09-АИ			
						Проект интерьера квартир расположенных по адресу: г. Минск, ул.Ратомской			
Изм.	Кол.уч.	Лист	№ док.	Подп.	Дата	Проект интерьера	Стадия	Лист	Листов
Архитектор		Соловьева А.					АИ	23	
						Гостиная	АС СА		



						03/09-АИ				
						Проект интерьера квартир расположенных по адресу: г. Минск, ул.Ратомской				
Изм.	Кол.уч.	Лист	№ док.	Подп.	Дата	Проект интерьера		Стадия	Лист	Листов
Архитектор	Соловьева А.							АИ	24	
						Кухня.Столовая		АС СА		




						03/09-АИ				
						Проект интерьера квартир расположенных по адресу: г. Минск, ул.Ратомской				
Изм.	Кол.уч.	Лист	№ док.	Подп.	Дата	Проект интерьера		Стадия	Лист	Листов
Архитектор		Соловьева А.						АИ	25	
						Кухня.Столовая		АС СА		



						03/09-АИ				
						Проект интерьера квартир расположенных по адресу: г. Минск, ул.Ратомской				
Изм.	Кол.уч.	Лист	№ док.	Подп.	Дата	Проект интерьера		Стадия	Лист	Листов
Архитектор	Соловьева А.							АИ	26	
						Столовая		АС СА		



						03/09-АИ				
						Проект интерьера квартир расположенных по адресу: г. Минск, ул.Ратомской				
Изм.	Кол.уч.	Лист	№ док.	Подп.	Дата					
Архитектор	Соловьева А.					Проект интерьера		Стадия	Лист	Листов
								АИ	27	
						Гостиная		АС СА		

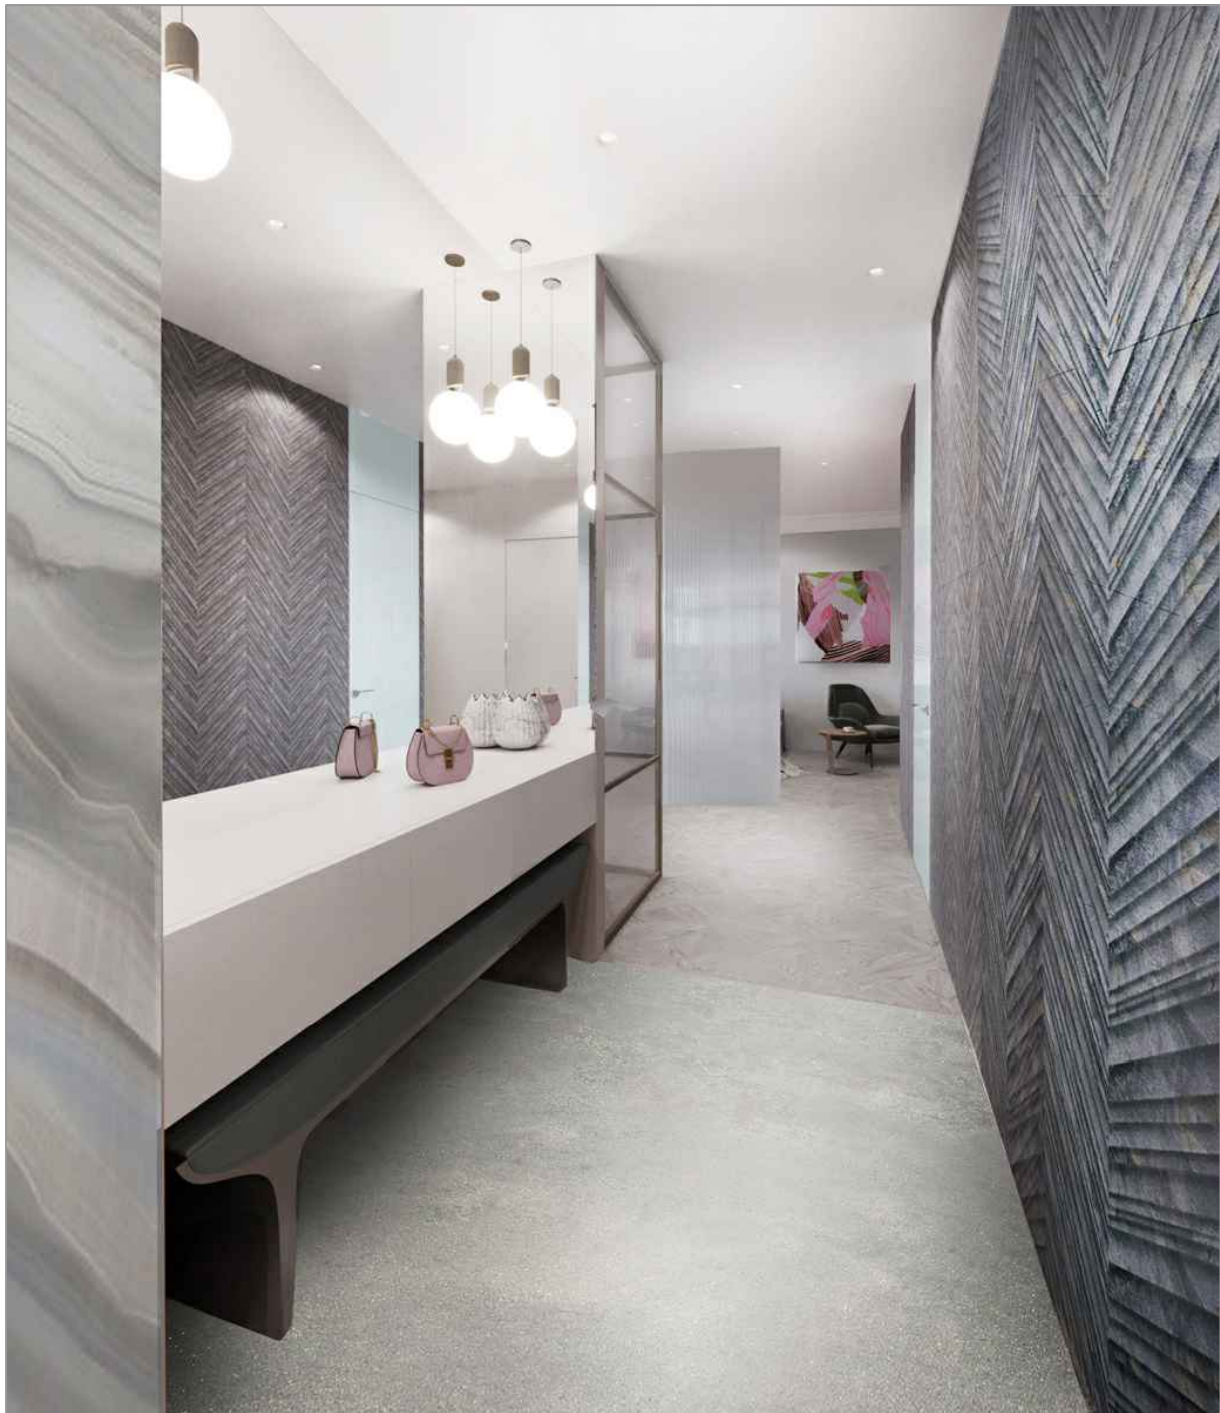

						03/09-АИ		
						Проект интерьера квартир расположенных по адресу: г. Минск, ул.Ратомской		
Изм.	Кол.уч.	Лист	№ док.	Подп.	Дата			
Архитектор	Соловьева А.					Проект интерьера	Стадия	Лист
							АИ	28
						Прихожая		АС СА



						03/09-АИ				
						Проект интерьера квартир расположенных по адресу: г. Минск, ул.Ратомской				
Изм.	Кол.уч.	Лист	№ док.	Подп.	Дата	Проект интерьера		Стадия	Лист	Листов
Архитектор	Соловьева А.							АИ	29	
						Спальня		АС СА		



						03/09-АИ				
						Проект интерьера квартир расположенных по адресу: г. Минск, ул.Ратомской				
Изм.	Кол.уч.	Лист	№ док.	Подп.	Дата					
Архитектор	Соловьева А.					Проект интерьера		Стадия	Лист	Листов
								АИ	30	
						Спальня		АС СА		



						03/09-АИ				
						Проект интерьера квартир расположенных по адресу: г. Минск, ул.Ратомской				
Изм.	Кол.уч.	Лист	№ док.	Подп.	Дата	Проект интерьера		Стадия	Лист	Листов
Архитектор	Соловьева А.							АИ	31	
						Спальня		АС СА		



						03/09-АИ			
						Проект интерьера квартир расположенных по адресу: г. Минск, ул.Ратомской			
Изм.	Кол.уч.	Лист	№ док.	Подп.	Дата	Проект интерьера	Стадия	Лист	Листов
Архитектор	Соловьева А.						АИ	32	
						Сан.узел	АС СА		




						03/09-АИ				
						Проект интерьера квартир расположенных по адресу: г. Минск, ул.Ратомской				
Изм.	Кол.уч.	Лист	№ док.	Подп.	Дата	Проект интерьера		Стадия	Лист	Листов
Архитектор	Соловьева А.							АИ	33	
						Кабинет		АС СА		



						03/09-АИ				
						Проект интерьера квартир расположенных по адресу: г. Минск, ул.Ратомской				
Изм.	Кол.уч.	Лист	№ док.	Подп.	Дата					
Архитектор	Соловьева А.					Проект интерьера		Стадия	Лист	Листов
								АИ	34	
						Кабинет		АС СА		



						03/09-АИ			
						Проект интерьера квартир расположенных по адресу: г. Минск, ул.Ратомской			
Изм.	Кол.уч.	Лист	№ док.	Подп.	Дата	Проект интерьера	Стадия	Лист	Листов
Архитектор		Соловьева А.					АИ	35	
						Df	АС СА		

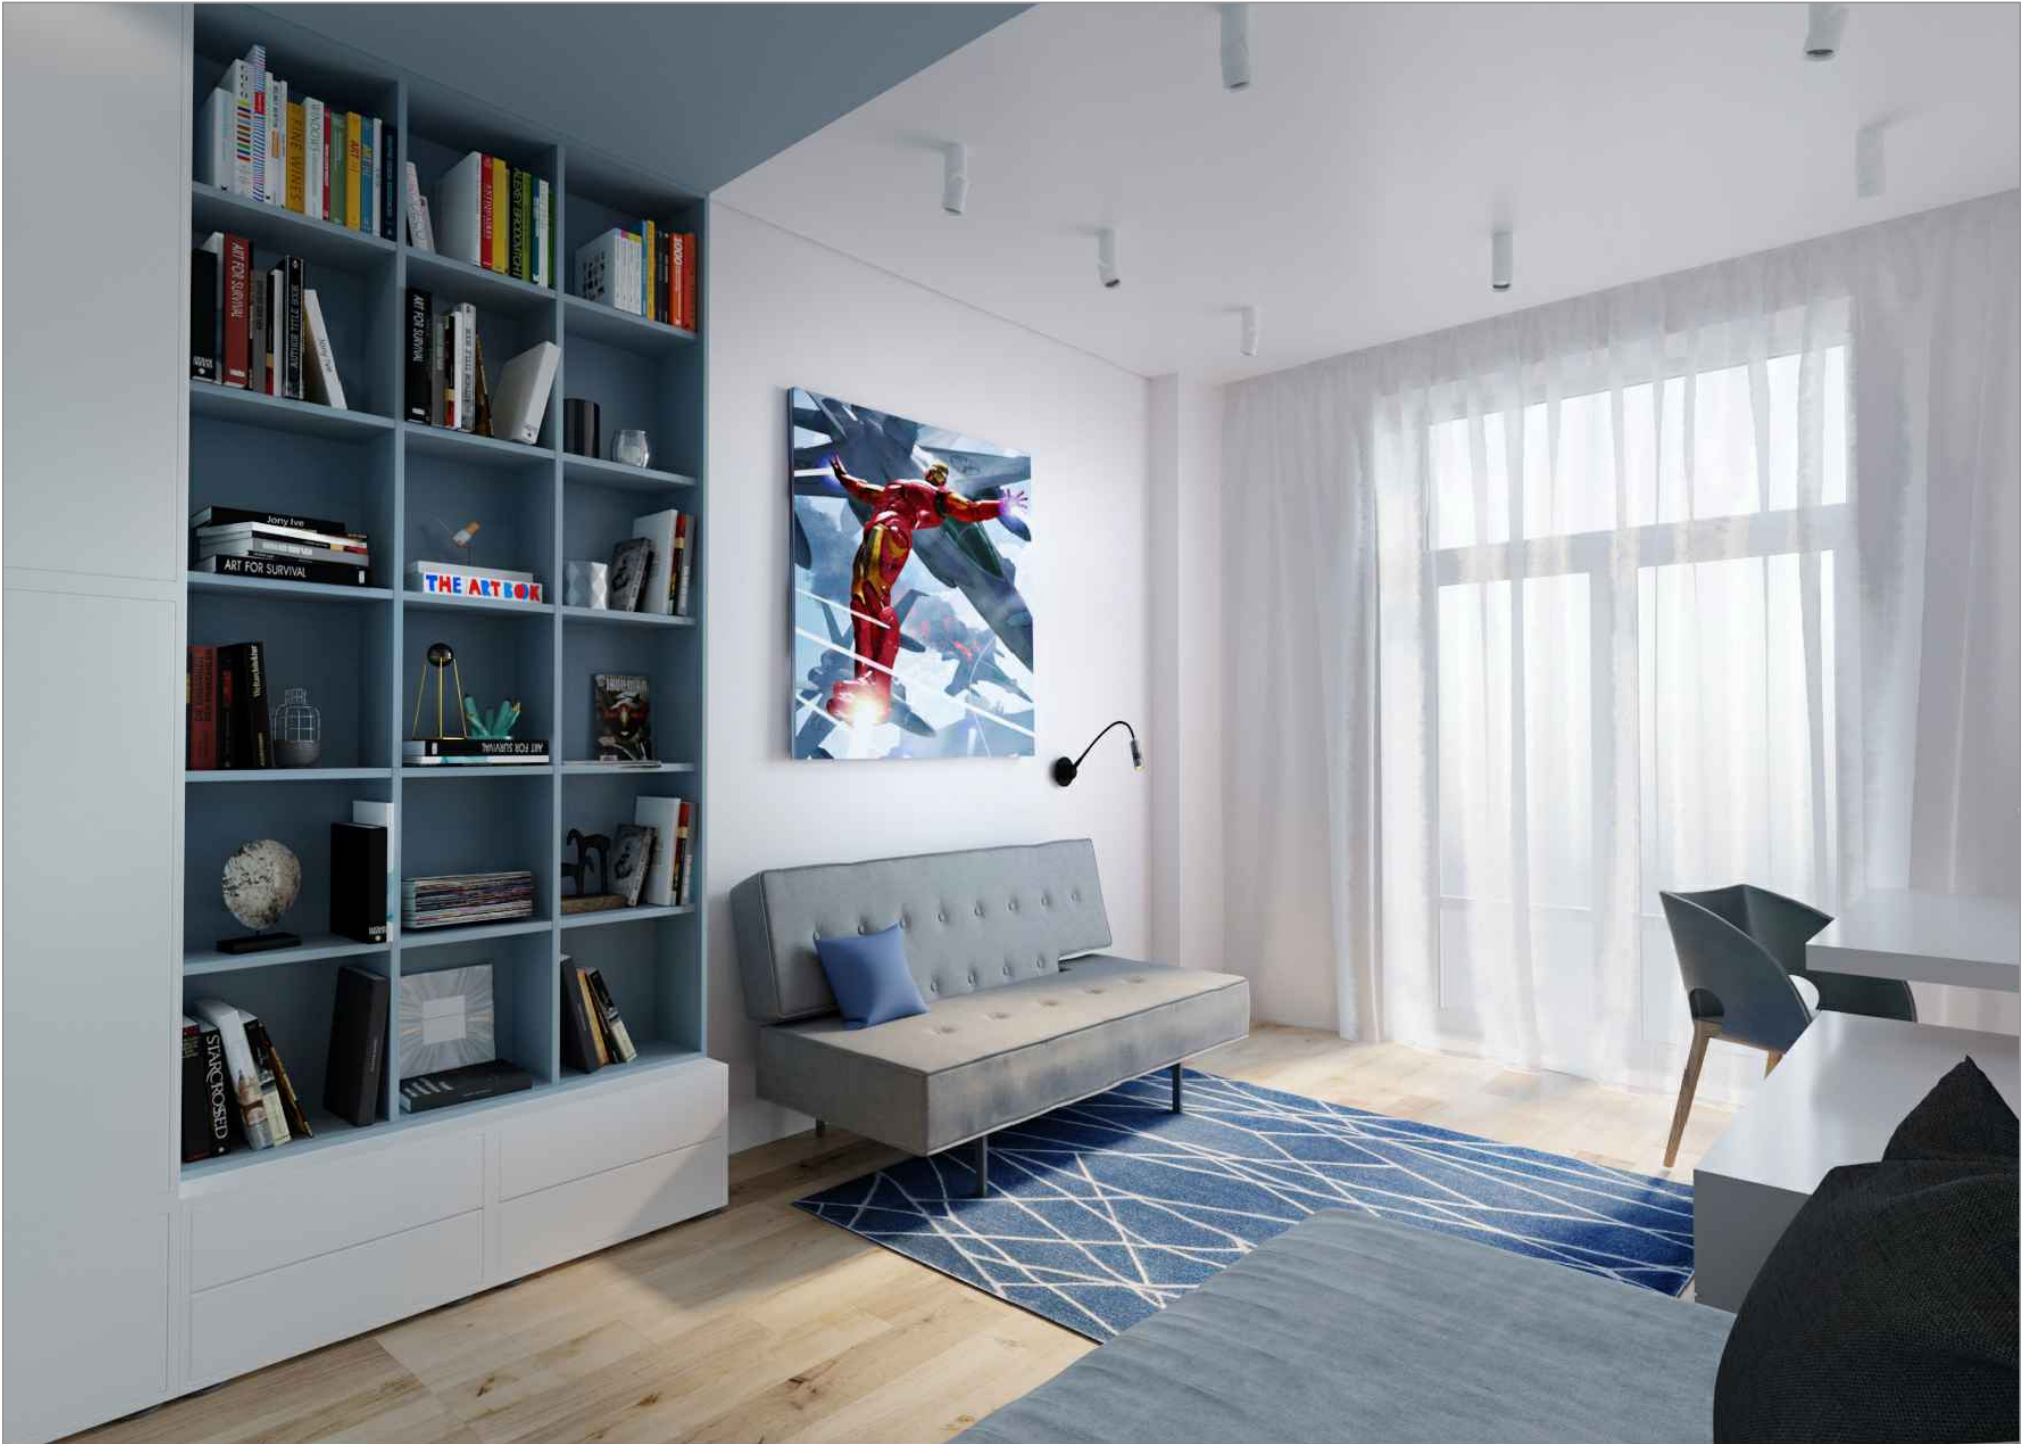

						03/09-АИ				
						Проект интерьера квартир расположенных по адресу: г. Минск, ул.Ратомской				
Изм.	Кол.уч.	Лист	№ док.	Подп.	Дата					
Архитектор	Соловьева А.					Проект интерьера		Стадия	Лист	Листов
								АИ	36	
						Детская комната		АС СА		



						03/09-АИ		
						Проект интерьера квартир расположенных по адресу: г. Минск, ул.Ратомской		
Изм.	Кол.уч.	Лист	№ док.	Подп.	Дата			
Архитектор	Соловьева А.					Проект интерьера	Стадия	Лист
							АИ	37
						Детская комната	АС СА	



						03/09-АИ		
						Проект интерьера квартир расположенных по адресу: г. Минск, ул.Ратомской		
Изм.	Кол.уч.	Лист	№ док.	Подп.	Дата			
Архитектор		Соловьева А.				Проект интерьера	Стадия	Лист
							АИ	38
						Детская комната	АС СА	



						03/09-АИ				
						Проект интерьера квартир расположенных по адресу: г. Минск, ул.Ратомской				
Изм.	Кол.уч.	Лист	№ док.	Подп.	Дата	Проект интерьера		Стадия	Лист	Листов
Архитектор	Соловьева А.							АИ	39	
						Ванная комната		АС СА		



						03/09-АИ				
						Проект интерьера квартир расположенных по адресу: г. Минск, ул.Ратомской				
Изм.	Кол.уч.	Лист	№ док.	Подп.	Дата					
Архитектор	Соловьева А.					Проект интерьера		Стадия	Лист	Листов
								АИ	40	
						Ванная комната		АС СА		



						03/09-АИ				
						Проект интерьера квартир расположенных по адресу: г. Минск, ул.Ратомской				
Изм.	Кол.уч.	Лист	№ док.	Подп.	Дата	Проект интерьера		Стадия	Лист	Листов
Архитектор	Соловьева А.							АИ	41	
						Ванная комната		АС СА		



						03/09-АИ				
						Проект интерьера квартир расположенных по адресу: г. Минск, ул.Ратомской				
Изм.	Кол.уч.	Лист	№ док.	Подп.	Дата					
Архитектор	Соловьева А.					Проект интерьера		Стадия	Лист	Листов
								АИ	42	
						Ванная комната		АС СА		